




JULKISIVU LÄNTEEN

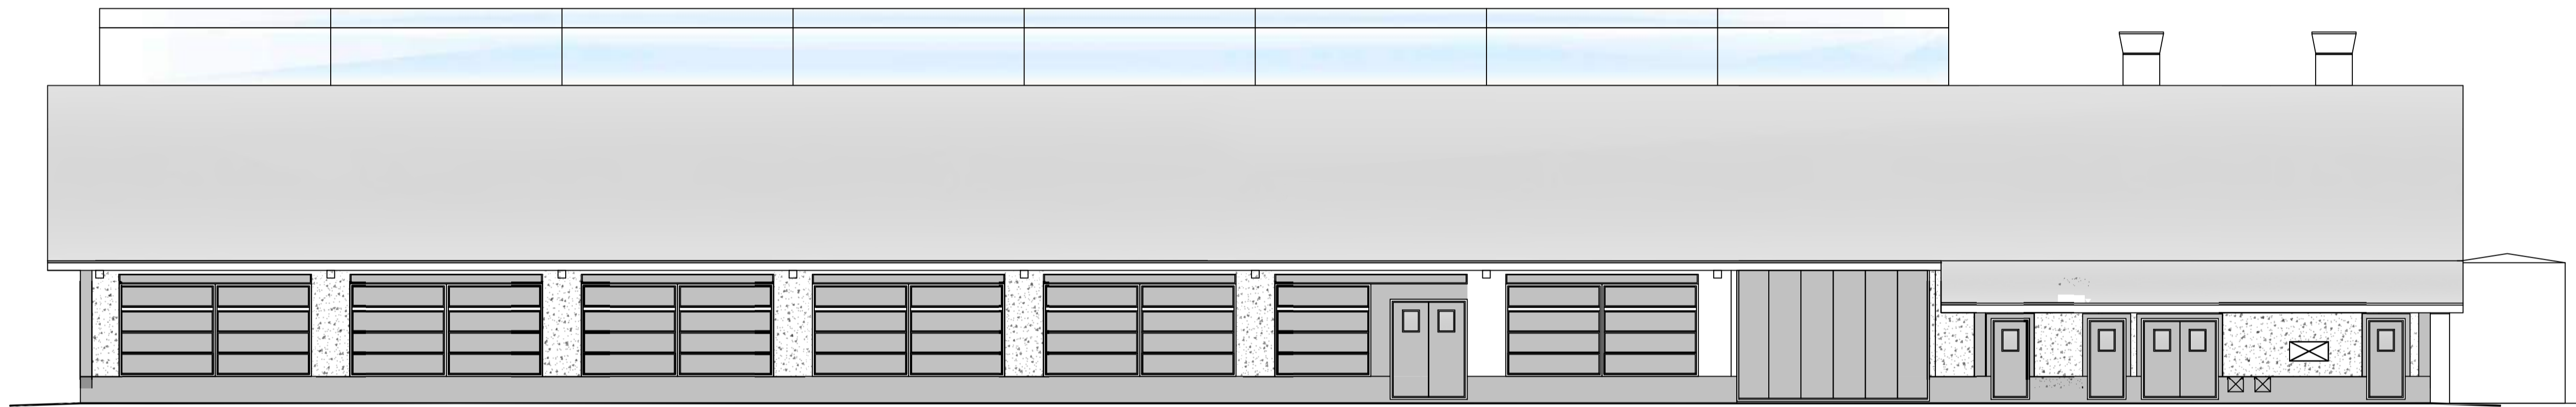

JULKISIVU ITÄÄN

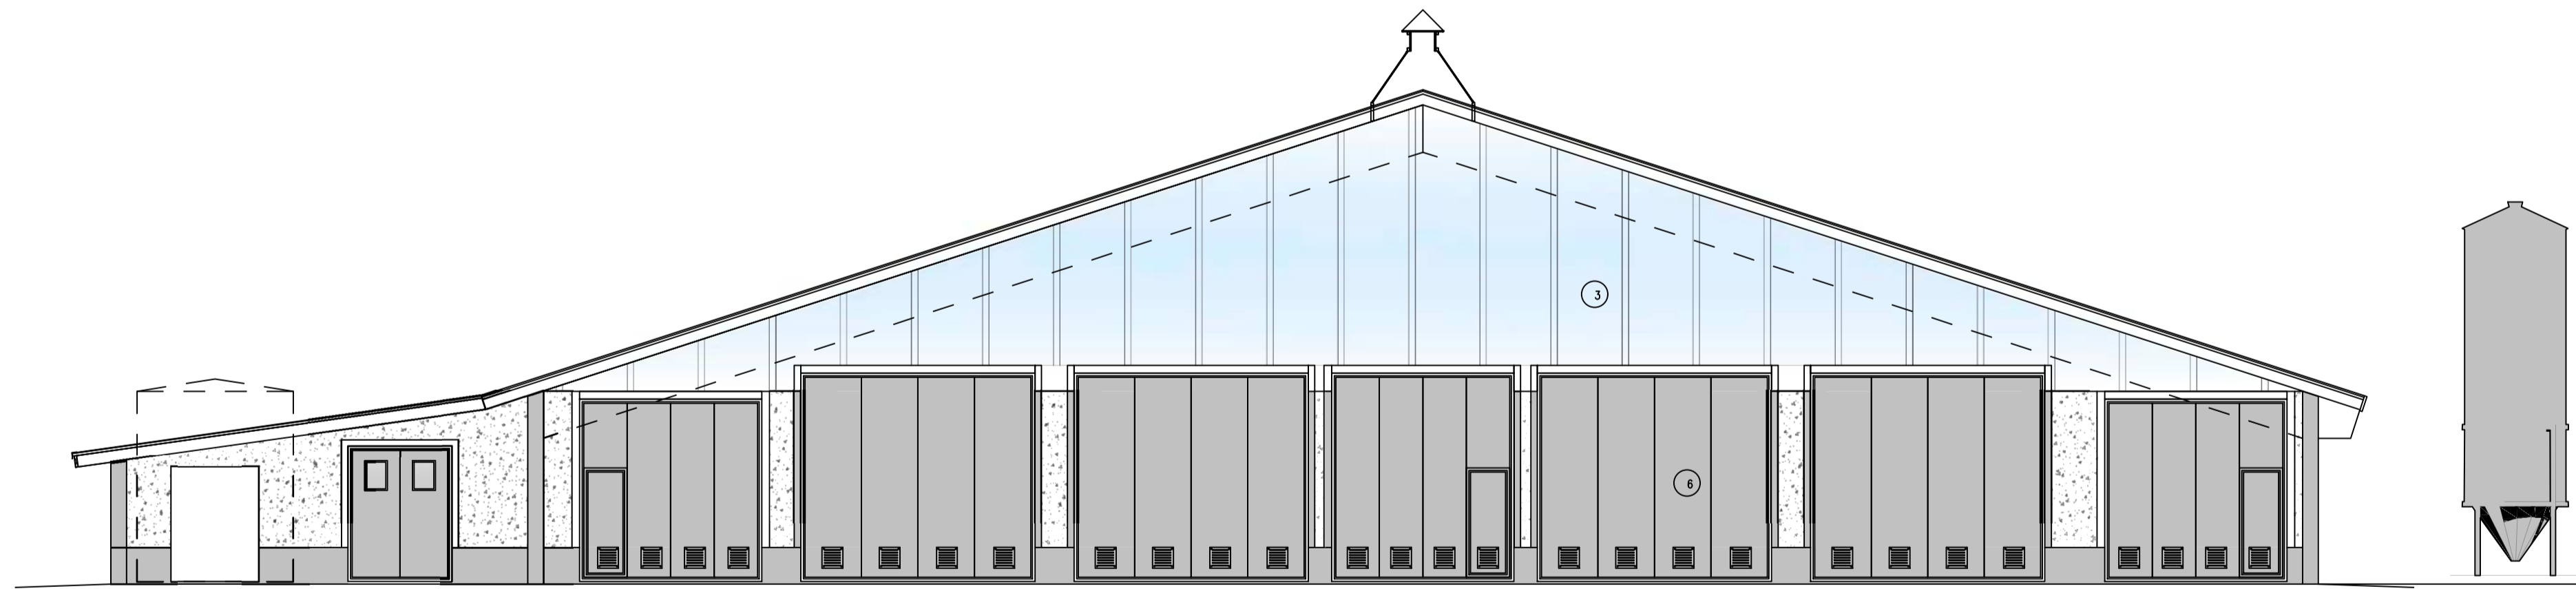

PÄÄTY POHJOISEEN

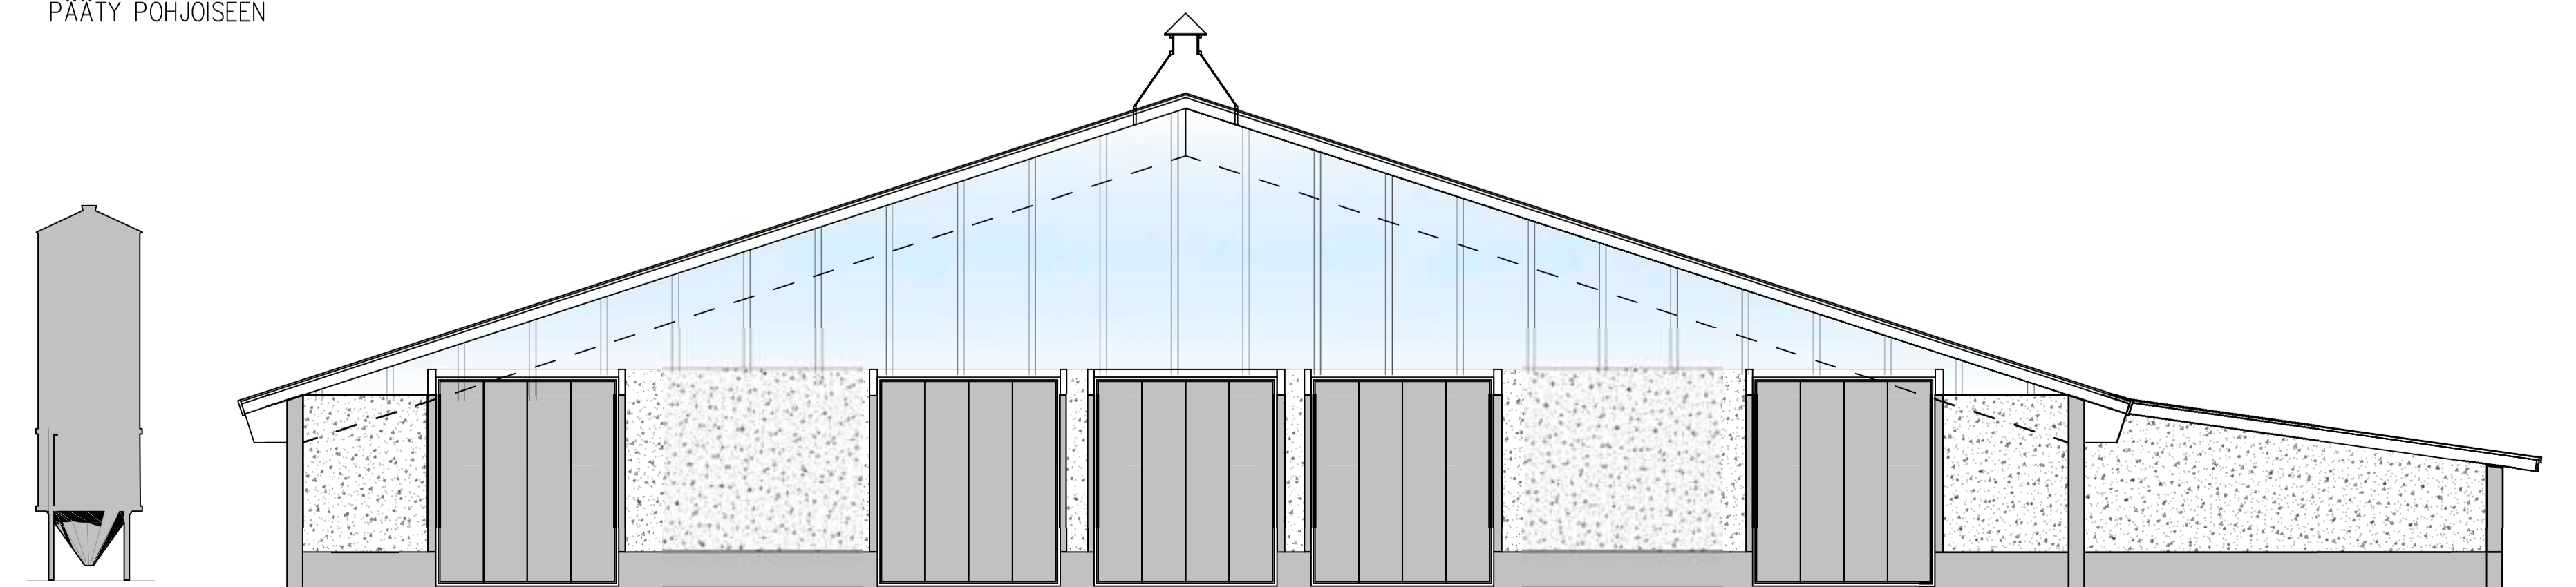

PÄÄTY ETELÄÄN

JULKISIVU MATERIAALIT JA VÄRIT

1. SOKKELI/ULKOSEINÄT BETONI, HARJATTU, SILEÄ HARMAA / PESUBETONI
2. TULOILMA, KENNOLEVY-IKKUNAT
3. KENNOLEVY, KIRKAS / OPAALI
4. VESIKATTO PVC-KERMIKATE, VAALEAN HARMAA
5. RÄYSTÄS JA OTSALAUDAT, VALKOINEN
6. OVET, PELTIPINTA, VAAL HARMAA
7. LASI-IKKUNAT, KARMI VALKOINEN

