



JULKISIVUMATERIAALIT JA VÄRIT:

1. YKSIKERROSKATE, pvc, harmaa
2. PÄÄTYKOLMIO, kennolevy, valoläpäisevä
3. SOKKELI, betoni, sileä, harmaa
4. ULKOSEINÄT, pesubetoni, luonnonkivipinta
5. KÄYNTI- JA PARIOVET, metallirakenteinen, harmaa
6. TAITTO-OVET, metallirakenteinen, harmaa
7. HARJAUKKUNA, kennolevy, kirkas, alumiinirunko
8. TULOILMAIKKUNAT, kennolevy, valoläpäisevä
9. RÄYSTÄSLAUDAT, VIIMEISTELYLISTAT JA PELLITYKSET, valkoinen


JULKISIVU LÄNTEEN

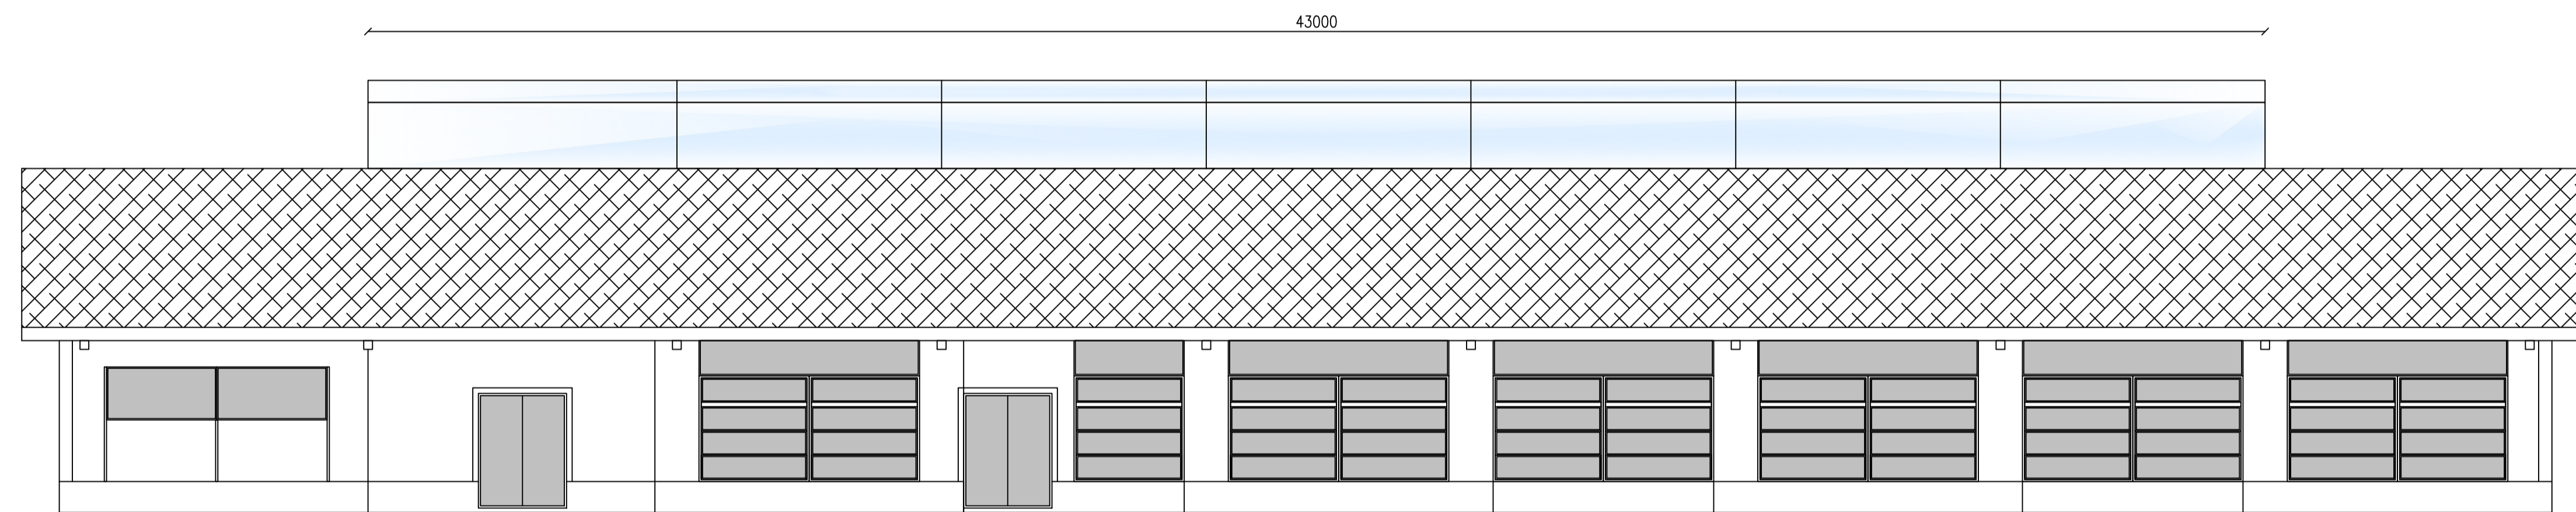


JULKISIVU ITÄÄN

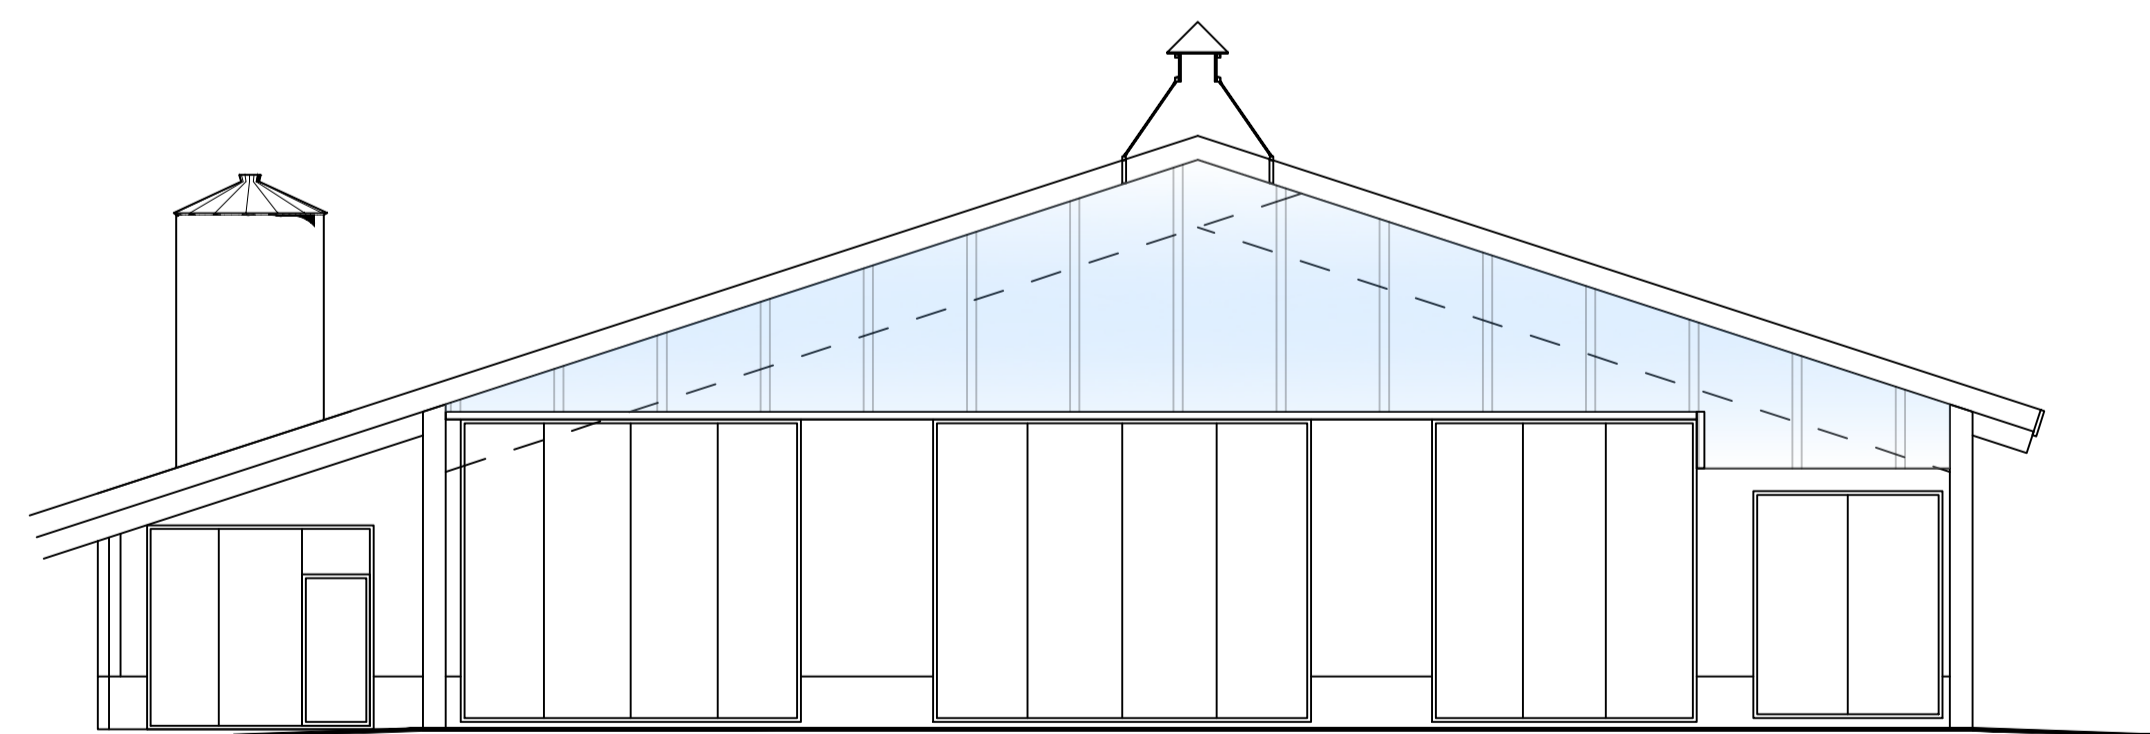

PÄÄTY POHJOINEN

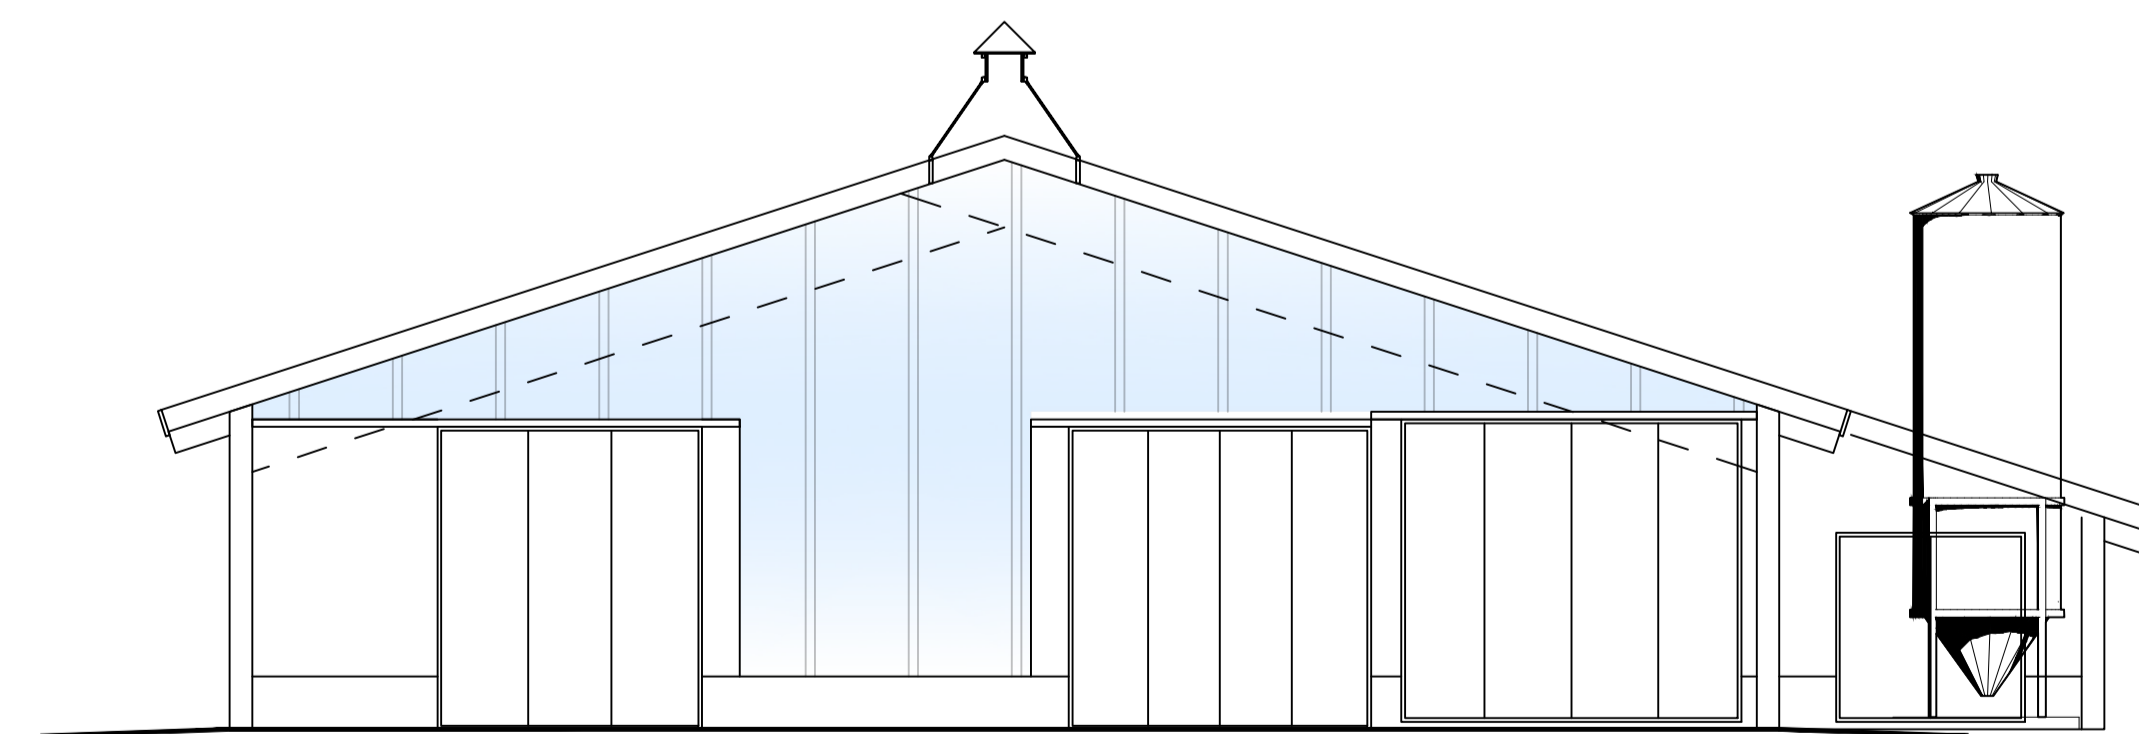

PÄÄTY ETELÄ

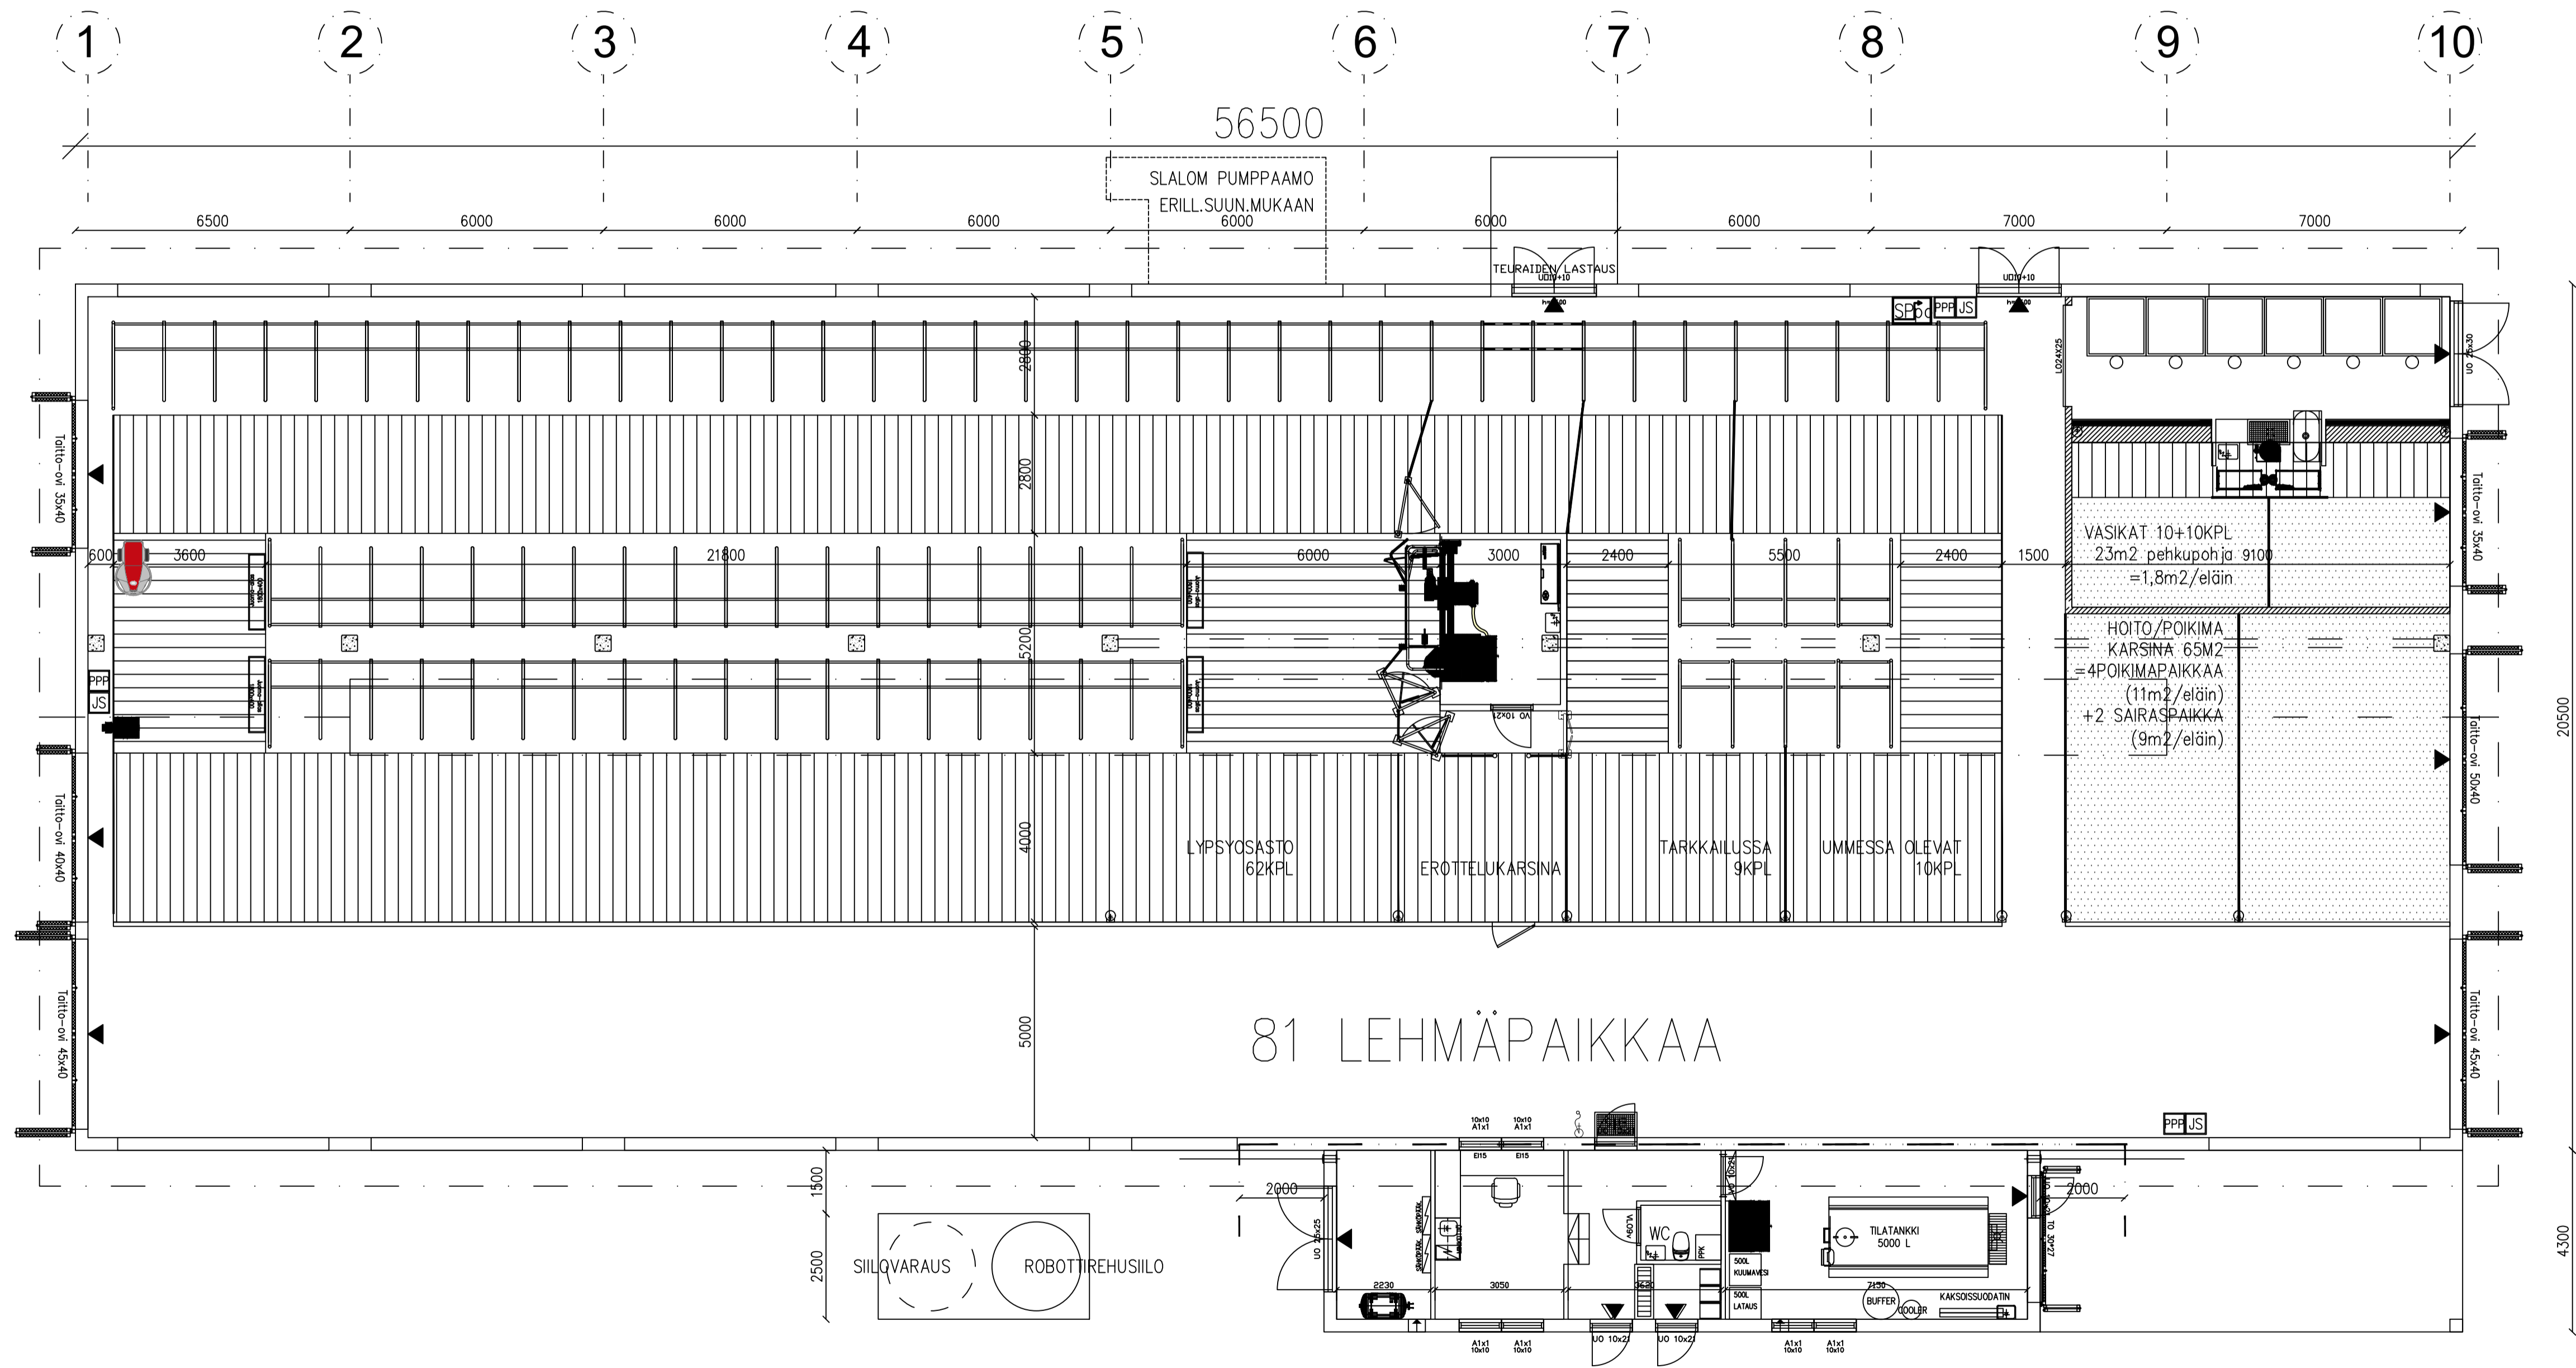

56500

SLALOM PUMPPAAMO
ERILL. SUUN. MUKAAN
6000

TELURALDEN LASTAUS

VASKIT 10+10KPL
23m² pehkupohja 910
= 1,8m²/eläin

HOITO/POIKIMA-
KARSINA 65M²
= 4POIKIMAPAIKKAA
(11m²/eläin)
+ 2 SAIRASPAIKKAA
(9m²/eläin)

LYPSYOSTO
62KPL

EROTTELUKARSINA

TARKKAILUSSA
9KPL

UMMESSA OLEVAT
10KPL

81 LEHMÄPAIKKAA

SIILQVARAUS

ROBOTIREHUSILO

TILATANKKI
5000 L

KAKSOISSUODATIN

20500

4300

1 2 3 4 5 6 7 8 9 10

6500 6000 6000 6000 6000 6000 6000 7000 7000

2800

2800

