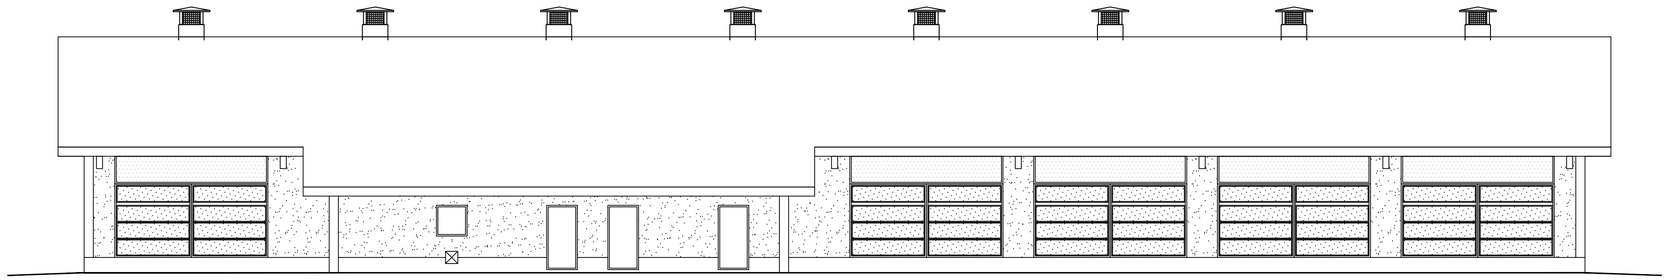

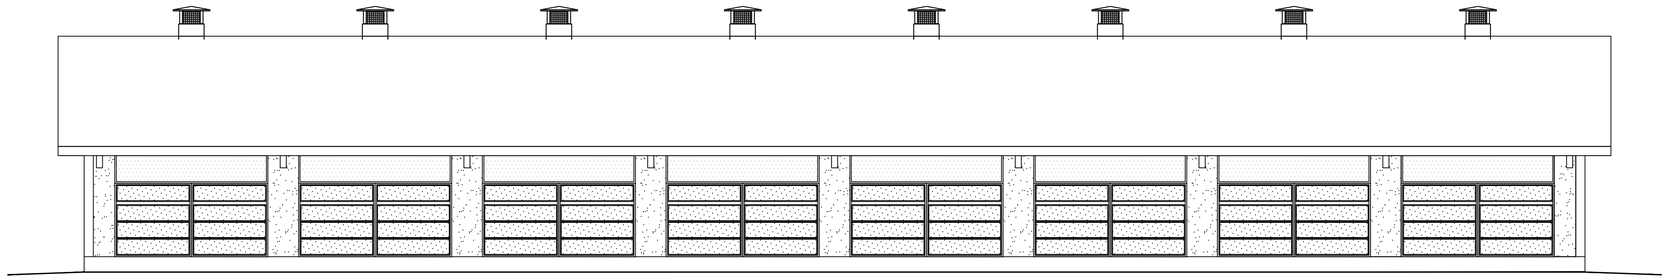

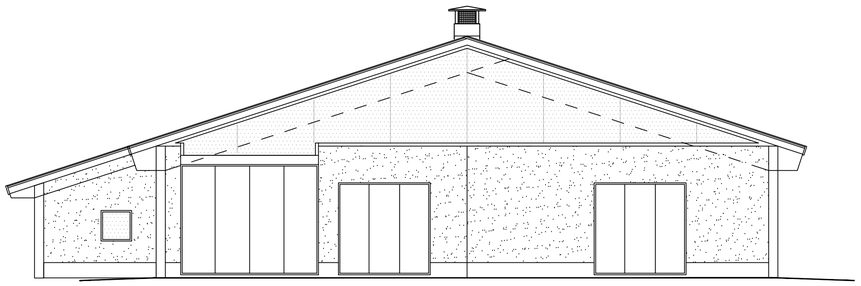

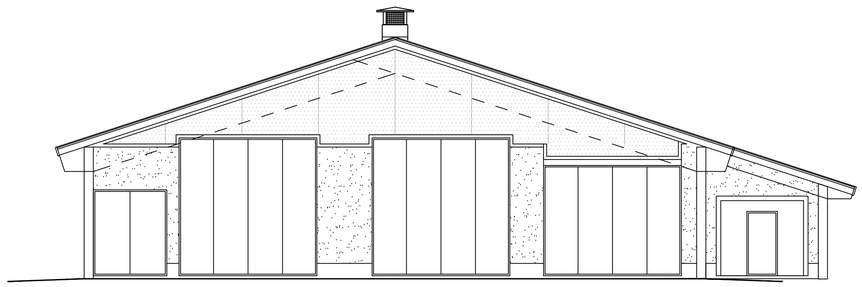

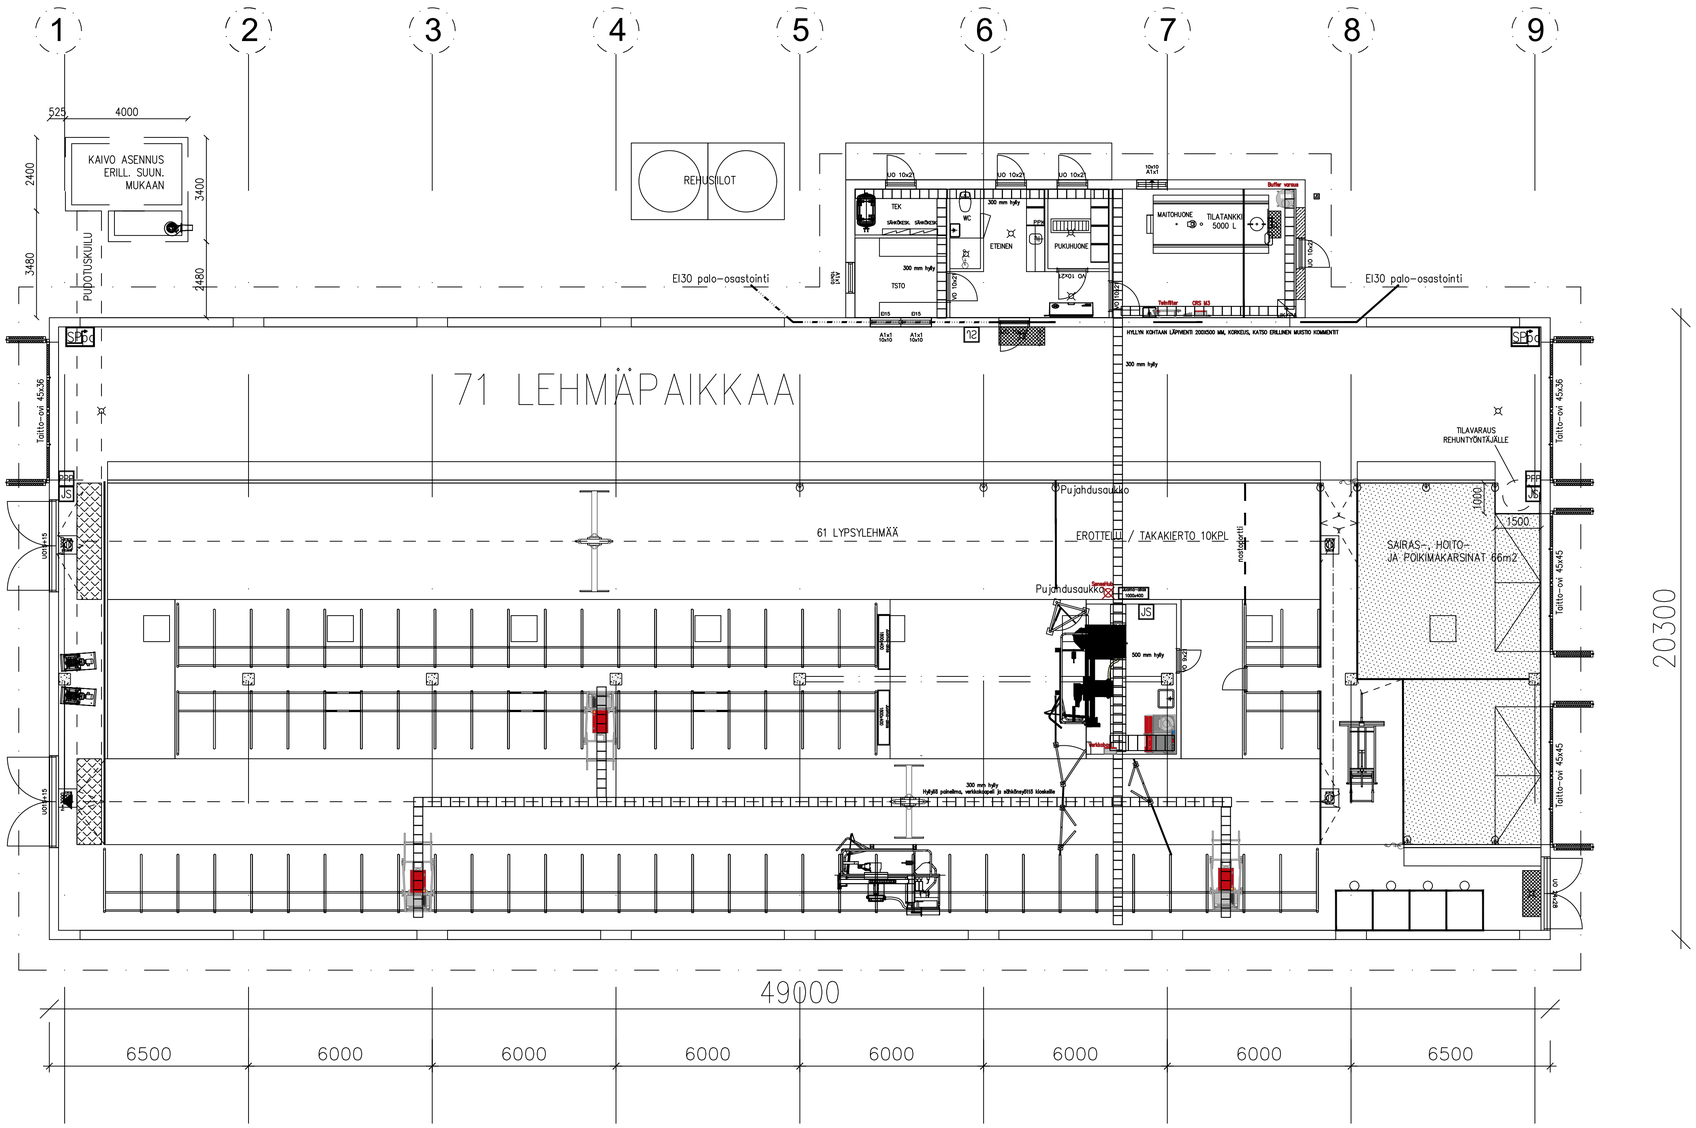

1
2
3
4
5
6
7
8
9
525
4000
2400
3400
3480
2480
KAIVO ASENNUS ERILL. SUUN. MUKAAN
PUDOTUSKUILU
REHUSILOT
EI30 palo-osastointi
EI30 palo-osastointi
71 LEHMÄPAIKKAA
61 LYPSYLEHMÄÄ
Pujahdusaukko
Pujahdusaukko
EROTTELU / TAKAKIERTO 10KPL
TILAVARAUS REHUNTYÖNTÄJÄLLE
SAIRAS-, HOITO- JA POIKIMAKARSINAT 66m2
1000
1500
20300
49000
6500
6000
6000
6000
6000
6000
6000
6500