




JULKISIVU LÄNTEEN

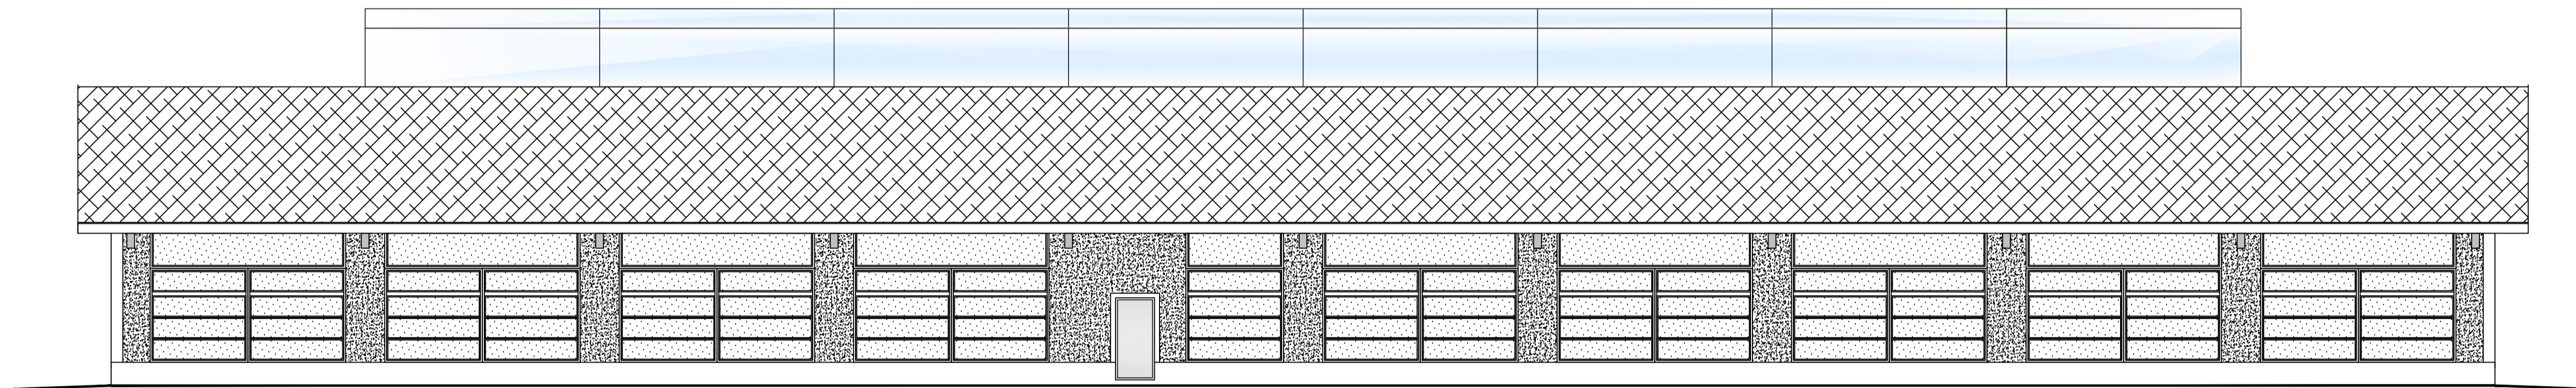

JULKISIVU ITÄÄN

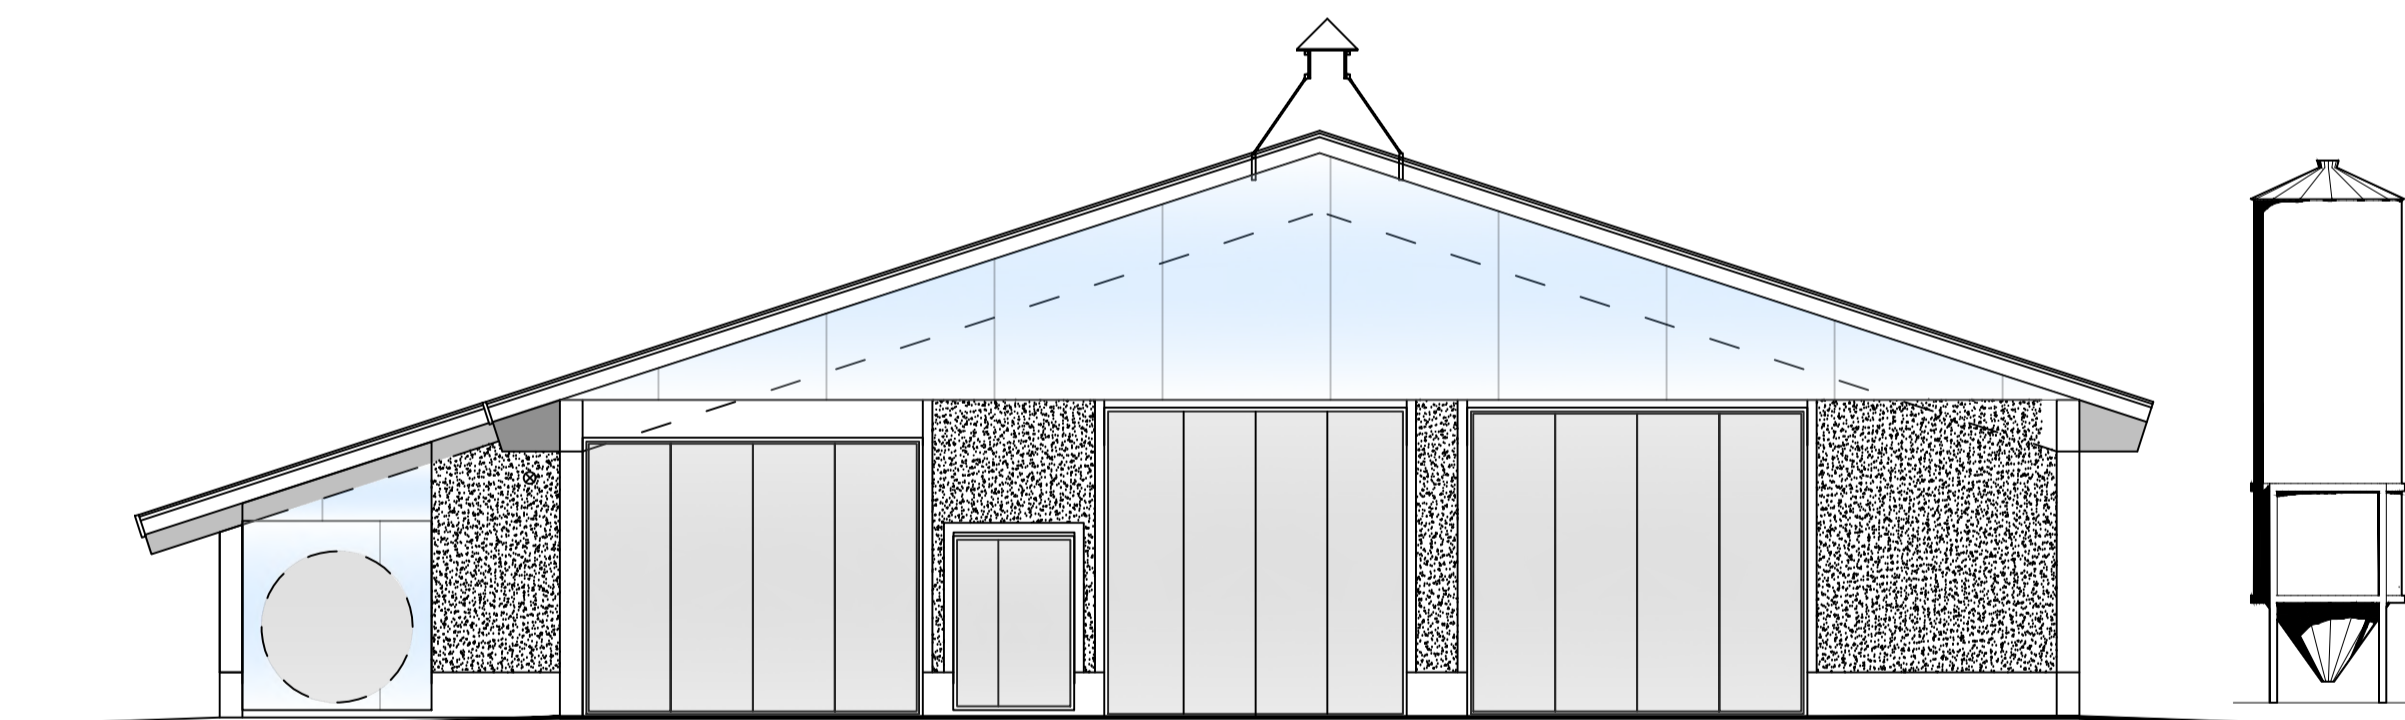

PÄÄTY ETELÄÄN

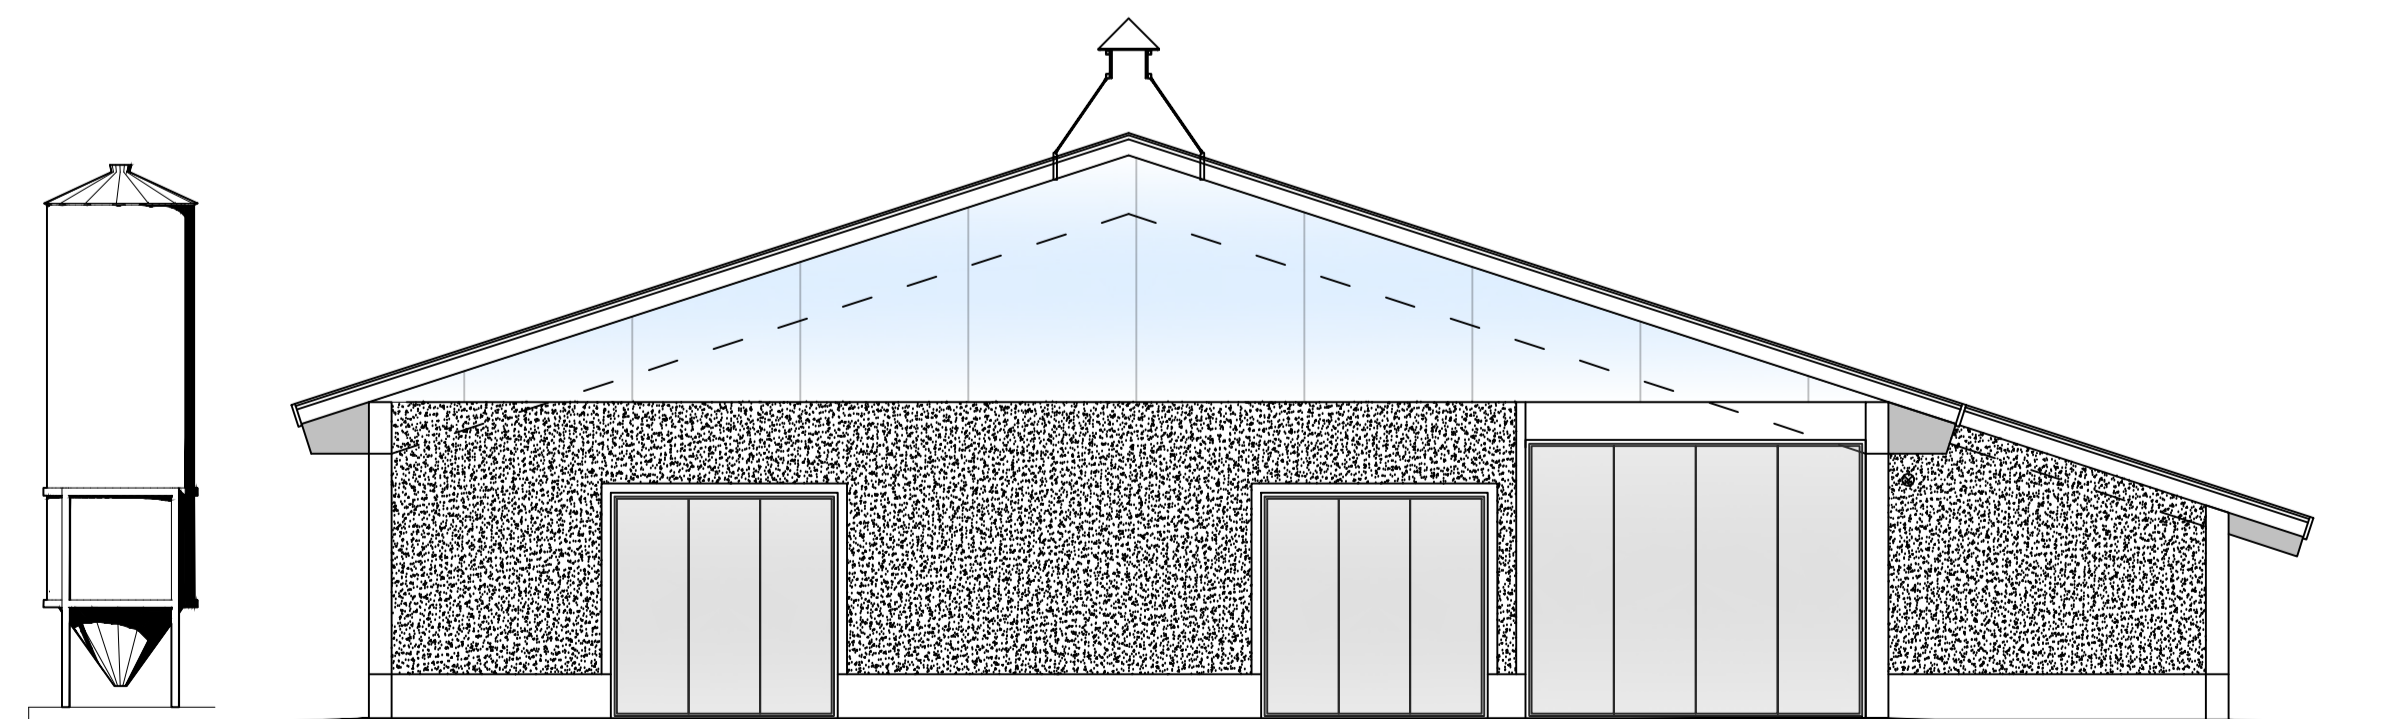

PÄÄTY POHJOISEEN

JULKISIVUMATERIAALIT JA VÄRIT:

1. YKSIKERROSKATE, pvc, harmaa
2. PÄÄTYKOLMIO, kennolevy, valooläpäisevä
3. SOKKELI, betoni, sileä, harmaa
4. ULKOSEINÄT, pesubetoni, luonnonkivipinta
5. KÄYNTI- JA PARIOVET, metallirakenteinen, harmaa
6. TAITTO-OVET, metallirakenteinen, harmaa
7. POISTOHORMIT, peltipinta, valkoinen
8. TULOILMAIKKUNAT, kennolevy, valooläpäisevä
9. RÄYSTÄSLAUDAT, VIIMEISTELYLISTAT JA PELLITYKSET, valkoinen