



JULKISIVU LUODE

JULKISIVUMATERIAALIT JA VÄRIT:


1. YKSIKERROSKATE, pvc, harmaa
2. PÄÄTYKOLMIO, kennolevy, valodäpäisevä
3. SOKKELLI, betoni, sileä, harmaa
4. ULKOSEINÄT, pesubetoni, luonnonkivipinta
5. KÄYNTI- JA PARIOVET, metallirakenteinen, harmaa
6. TAITTO-OVET, metallirakenteinen, harmaa
7. HORMIT, peltipinta, valkoinen
8. TULOILMAIKKUNAT, kennolevy, valodäpäisevä
9. RÄYSTÄSLAUDAT, VIIMEISTELYLISTAT JA PELLITYKSET, valkoinen

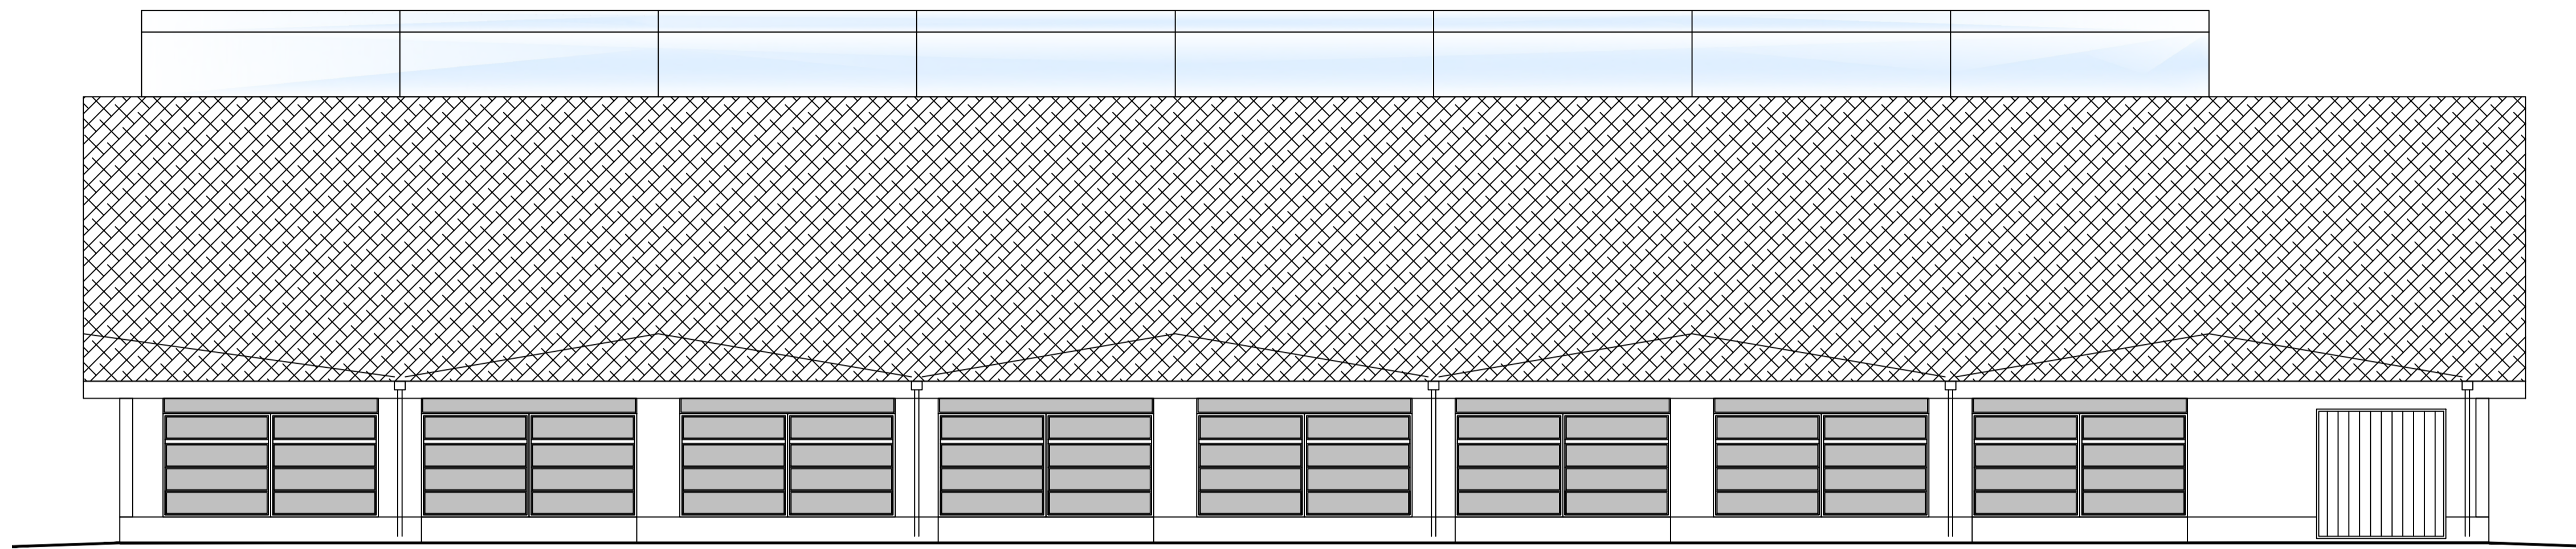

JULKISIVU KAAKKO

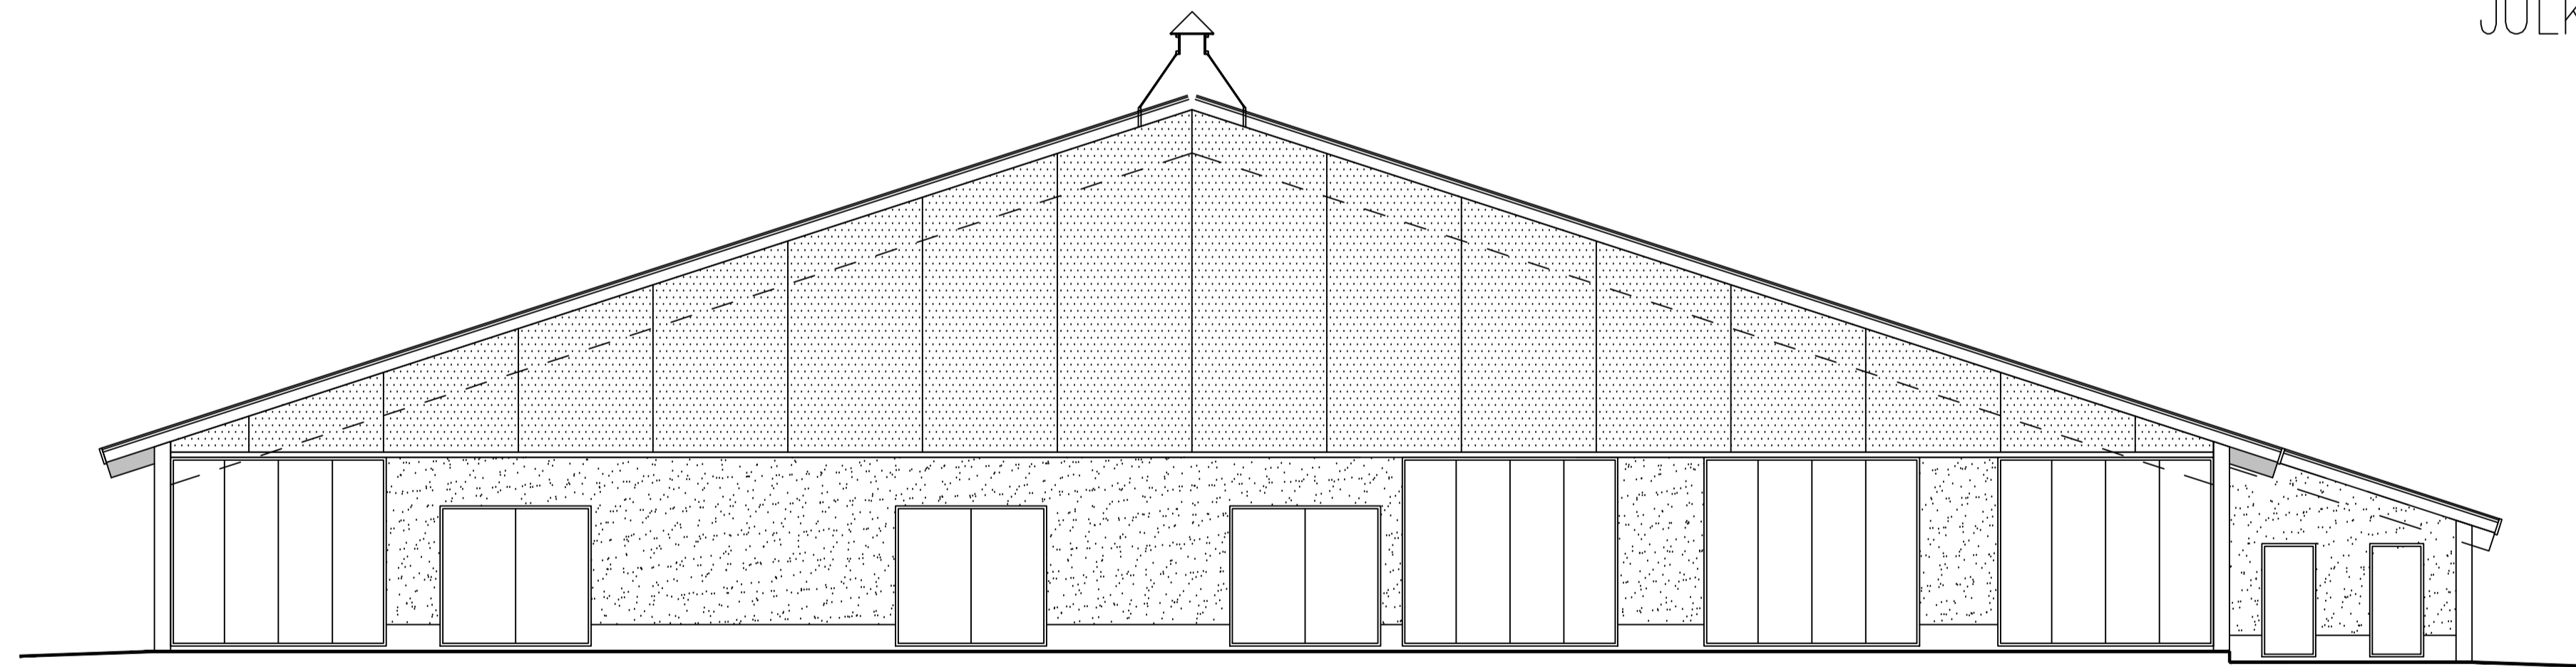

PÄÄTY LOUNAS

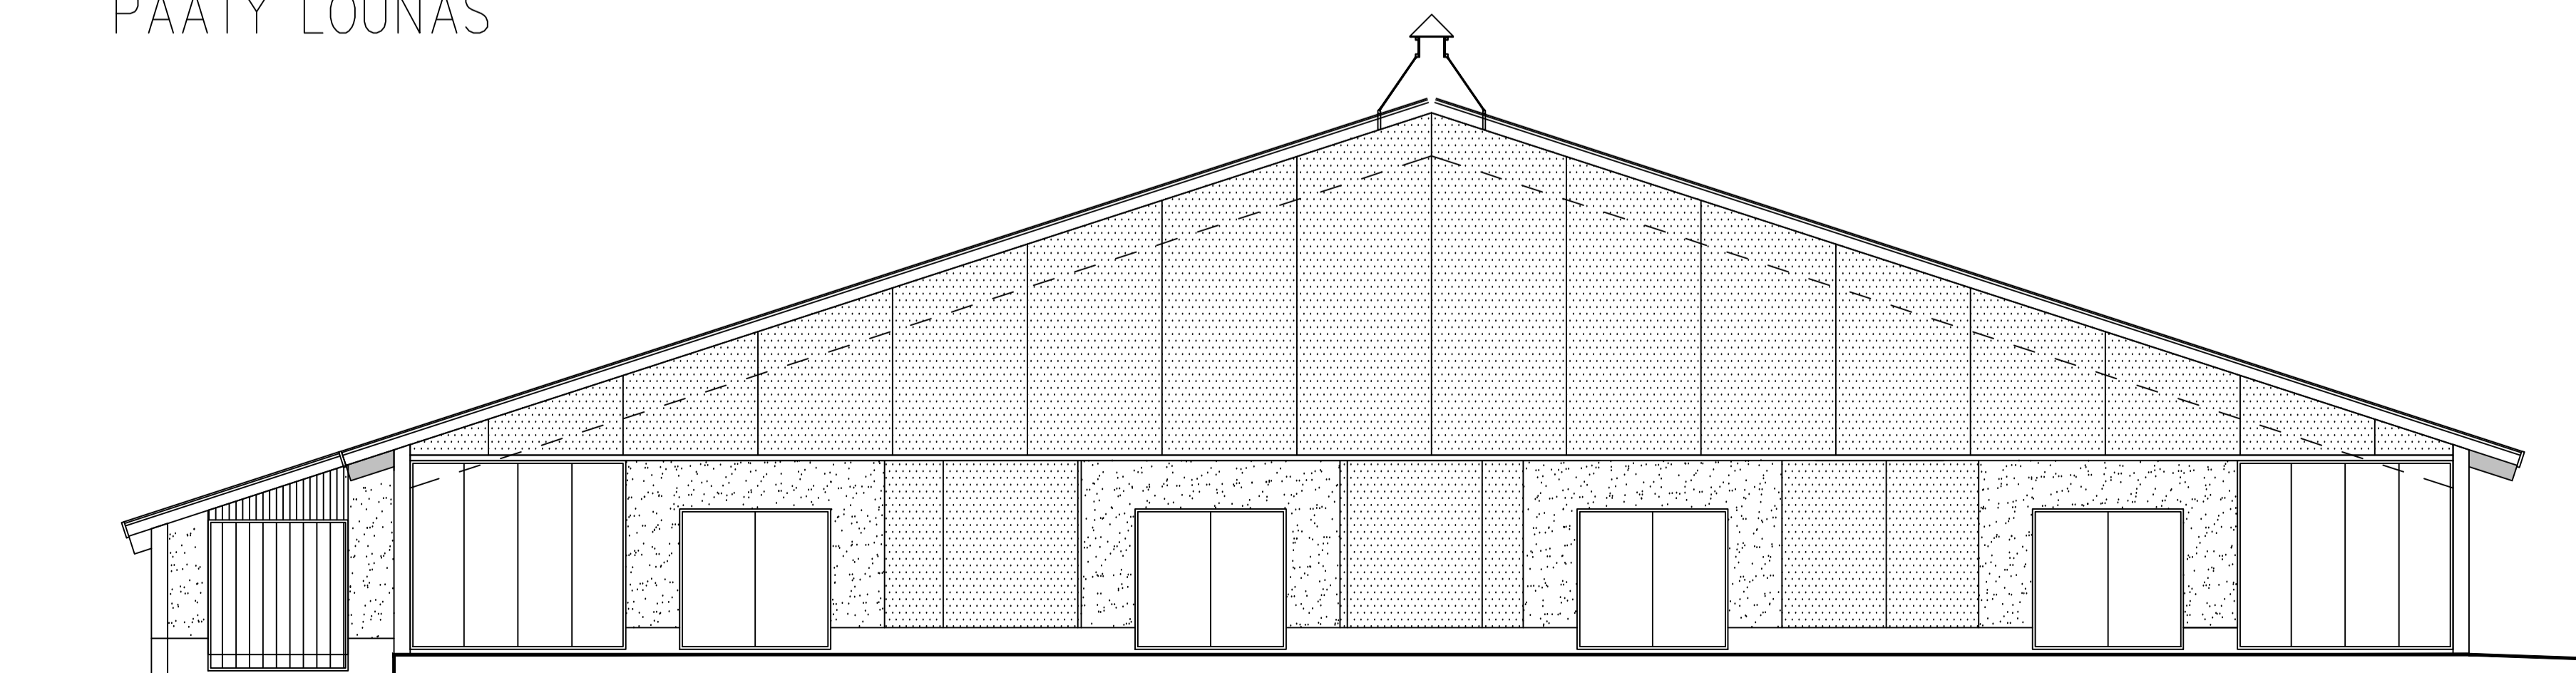

PÄÄTY KOILLINEN



38500

4500

