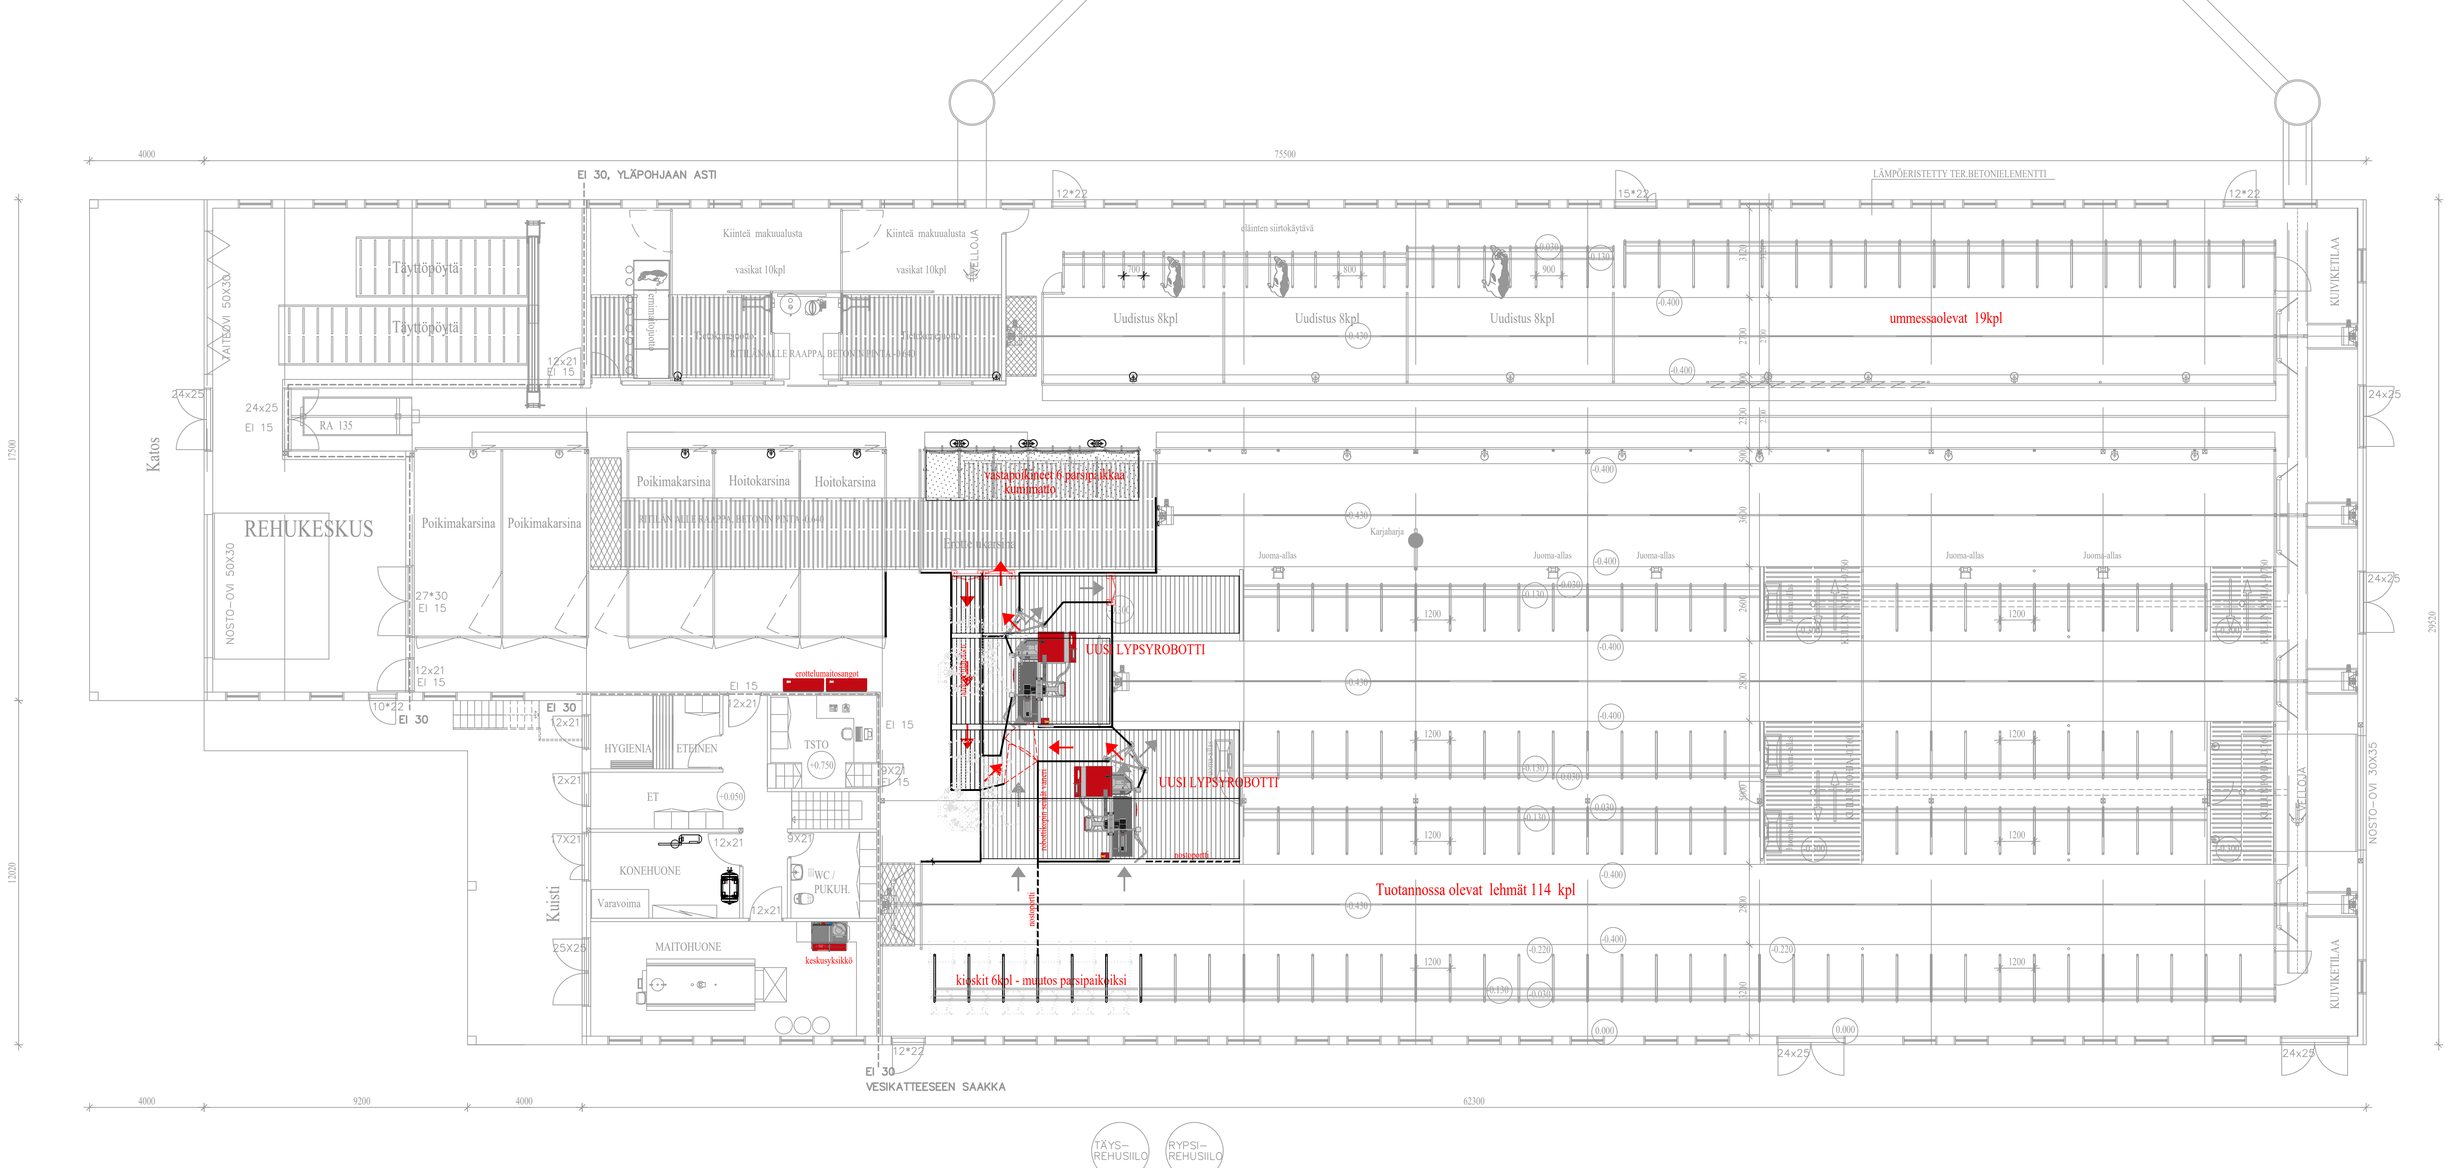
EI 30, YLÄPOHJAAN ASTI
LÄMPÖERISTETTY TER.BETONIELEMENTTI
Täytöpöytä
Täytöpöytä
VAITEOVI 50X30
Kiinteä makuualusta
vasikat 10kpl
Kiinteä makuualusta
vasikat 10kpl
TÄYTELLOJA
eläinten siirtokäytävä
Uudistus 8kpl
Uudistus 8kpl
Uudistus 8kpl
ummessaolevat 19kpl
KUIVIKETILAA
Katos
RA 135
REHUKESKUS
NOSTO-OVI 50X30
Poikimakarsina
Poikimakarsina
Poikimakarsina
Hoitokarsina
Hoitokarsina
vastapoikineet 6 paesipaikkaa
Kiinnitetto
Erotuskarsina
Karjaharja
Juoma-allas
UUSI LYPSYROBOTTI
UUSI LYPSYROBOTTI
nostoportti
Tuotannossa olevat lehmät 114 kpl
kieskit 6kpl - muutos paesipaikoiksi
NOSTO-OVI 30X35
TÄYTELLOJA
KUIVIKETILAA
Kuisti
HYGIENIA
ETEINEN
TSTO
ET
KONEHUONE
Varavoima
WC / PUKUH.
MAITOHUONE
keskusyksikkö
EI 30
EI 30
VESIKATTEESEEN SAAKKA
TÄYS-REHUSIILO
RYPSI-REHUSIILO