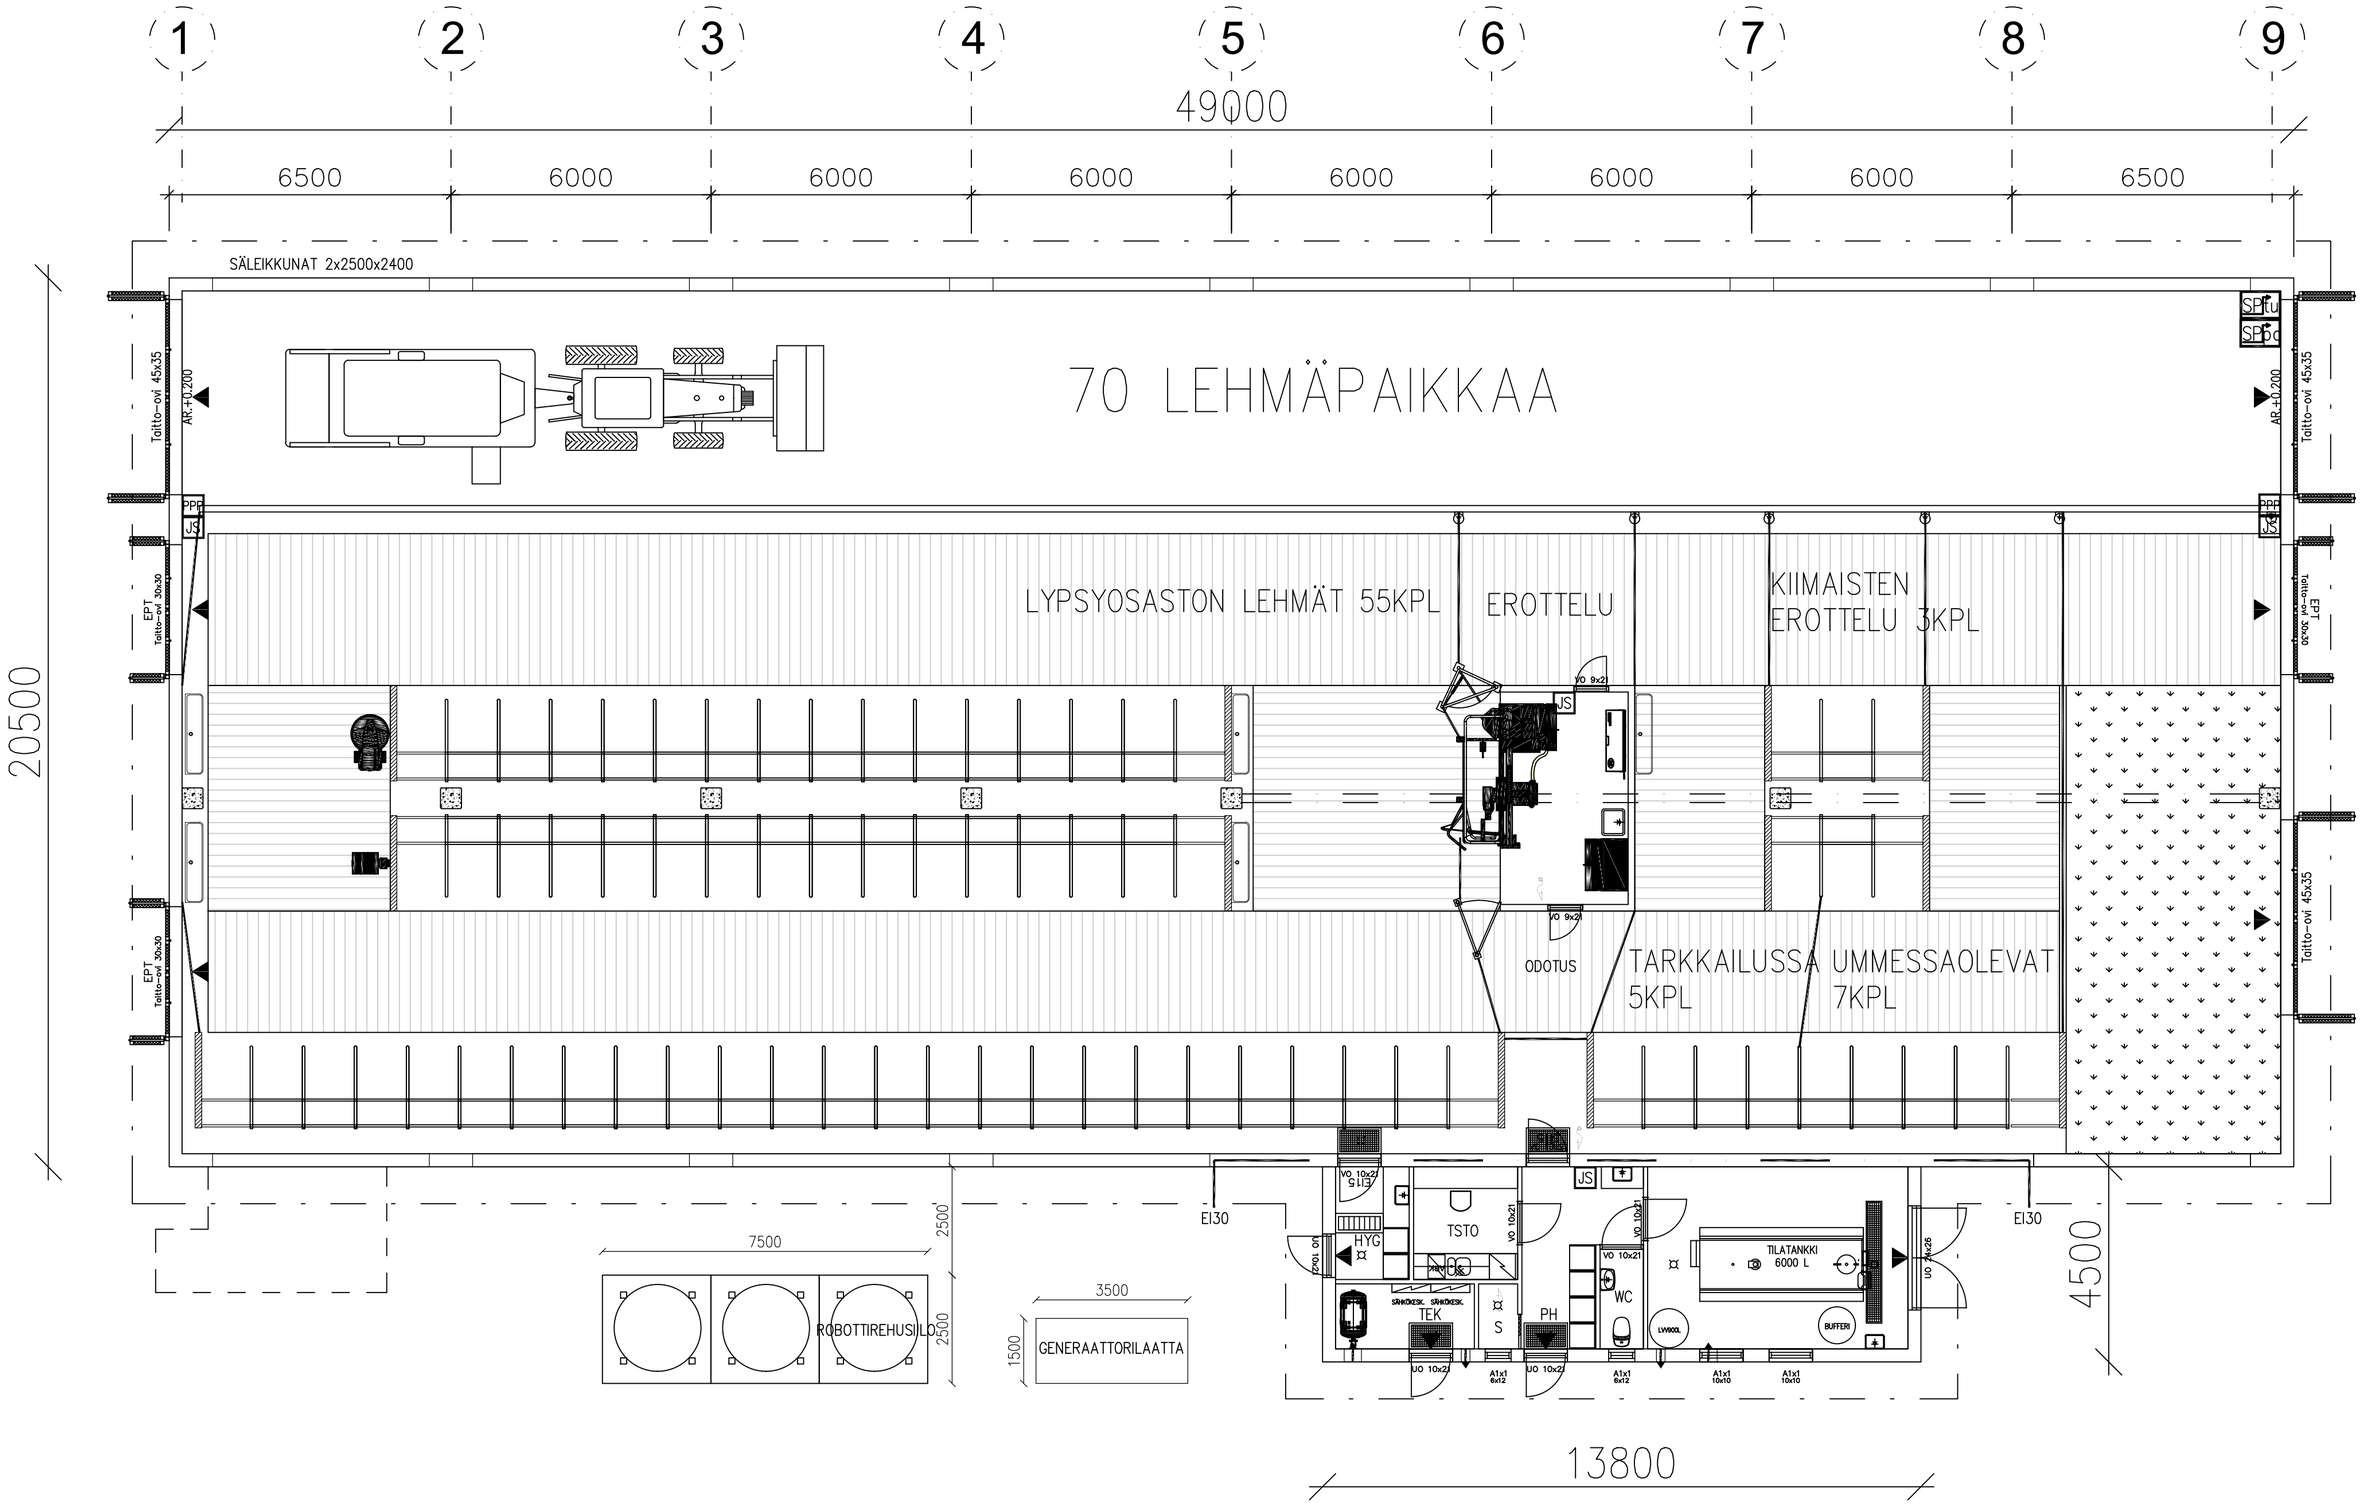

1
2
3
4
5
6
7
8
9
49000
6500
6000
6000
6000
6000
6000
6000
6500
SÄLEIKKUNAT 2x2500x2400
70 LEHMÄPAIKKAA
LYPSYOSASTON LEHMÄT 55KPL
EROTTELU
KIIMAISTEN
EROTTELU 3KPL
ODOTUS
TARKKAILUSSA UMMESSAOLEVAT
5KPL
7KPL
20500
4500
13800
7500
2500
2500
3500
1500
ROBOTTIREHUSILLO
GENERAATTORILAATTA
EI30
EI30
HYG
TSTO
TEK
S
PH
WC
TILATANKKI
6000 L
BUFFERI