




JULKISIVU ETELÄÄN

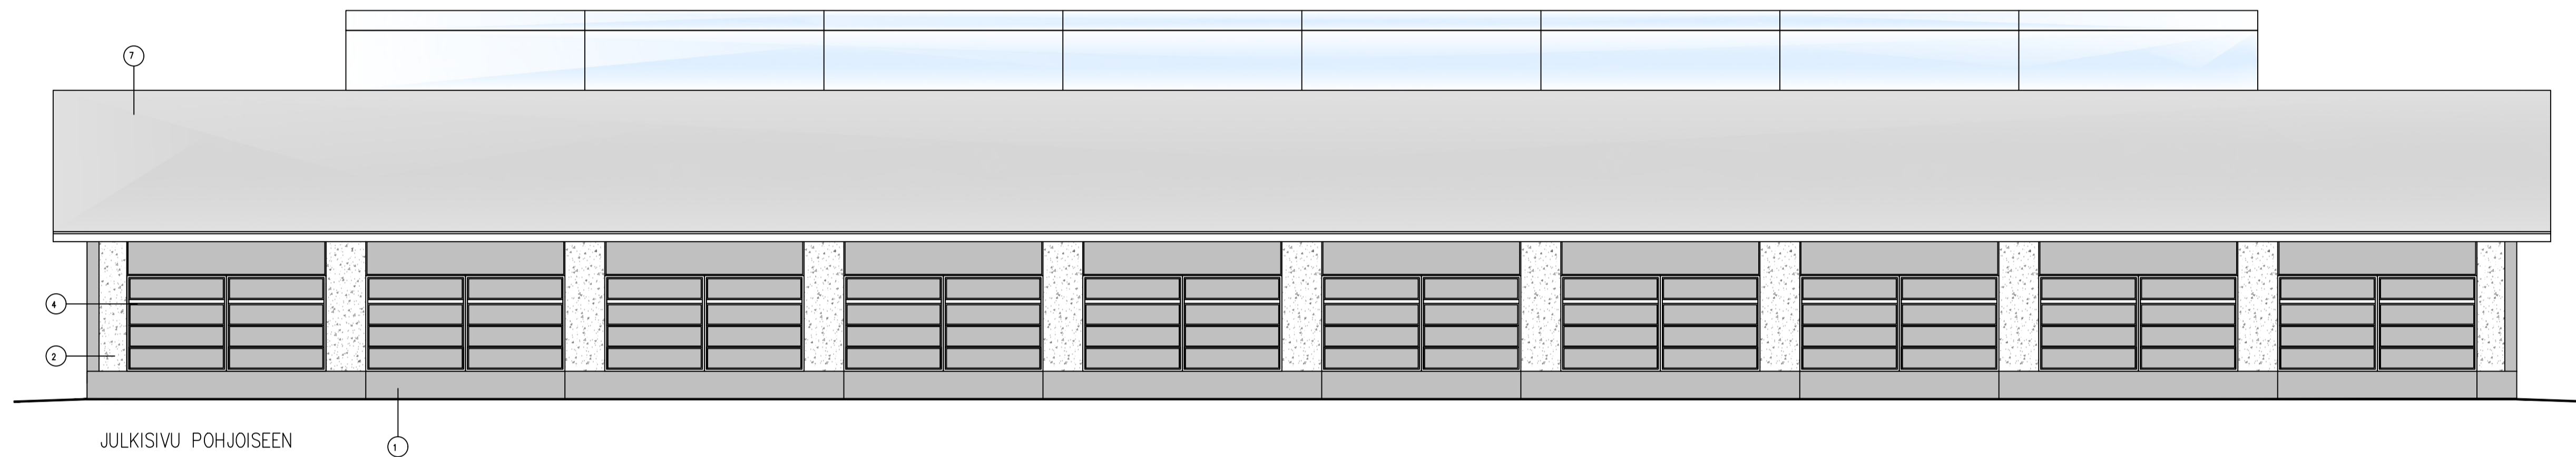

JULKISIVU POHJOISEEN

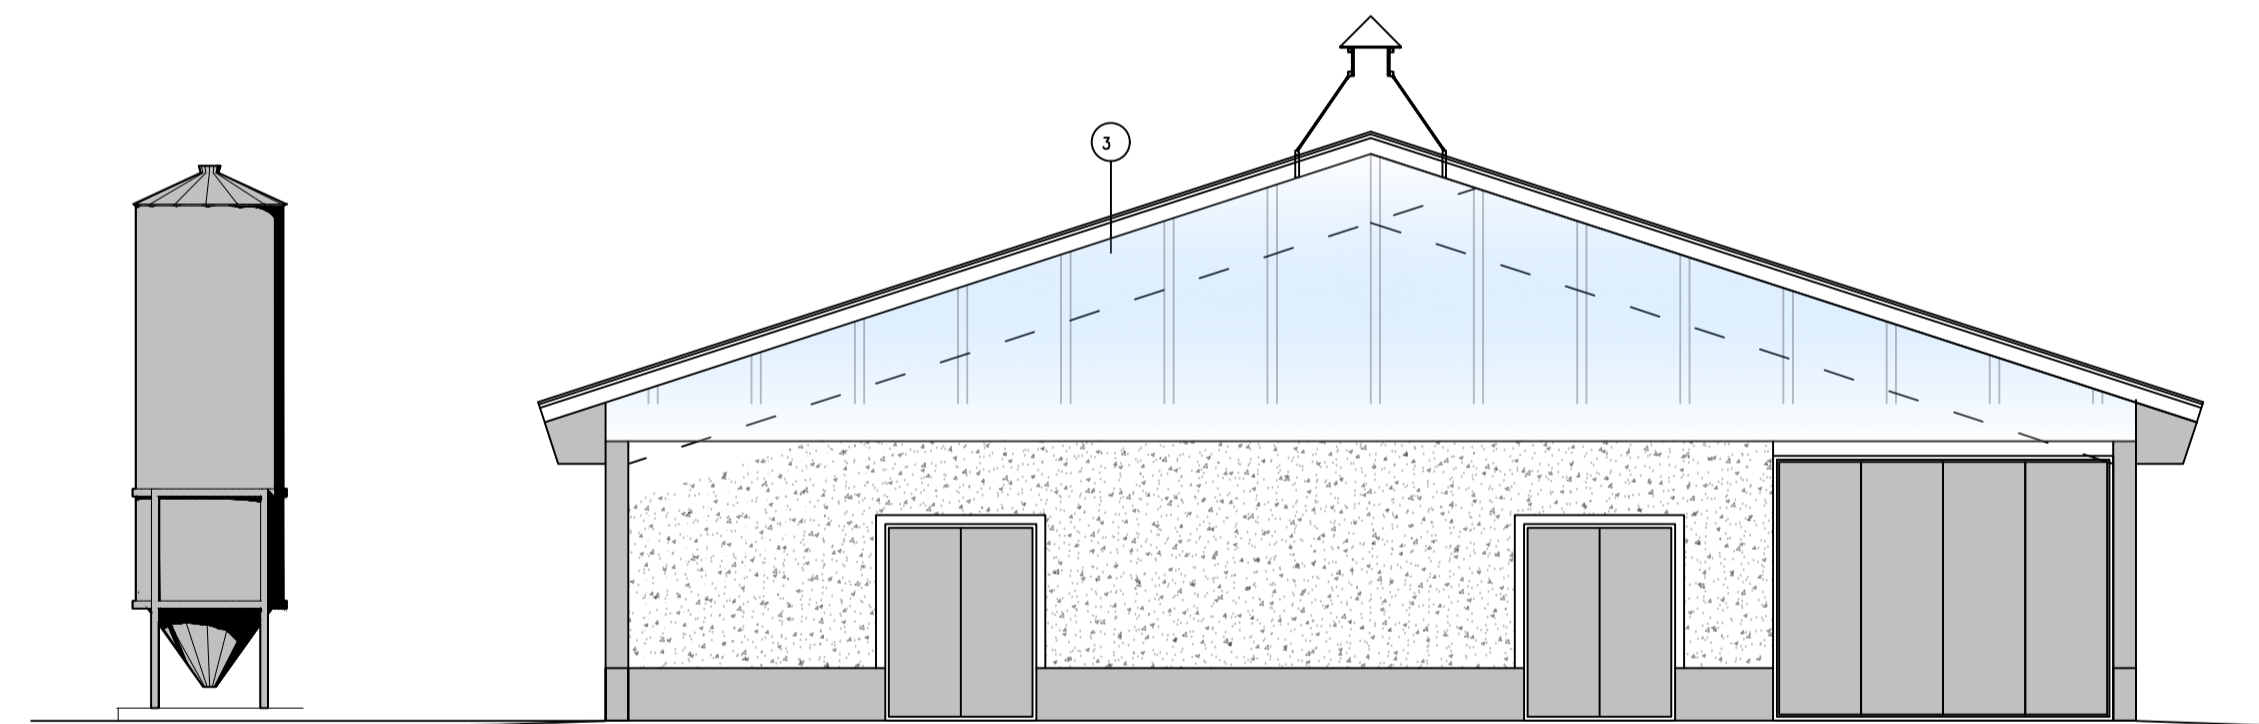



PÄÄTY ITÄÄN

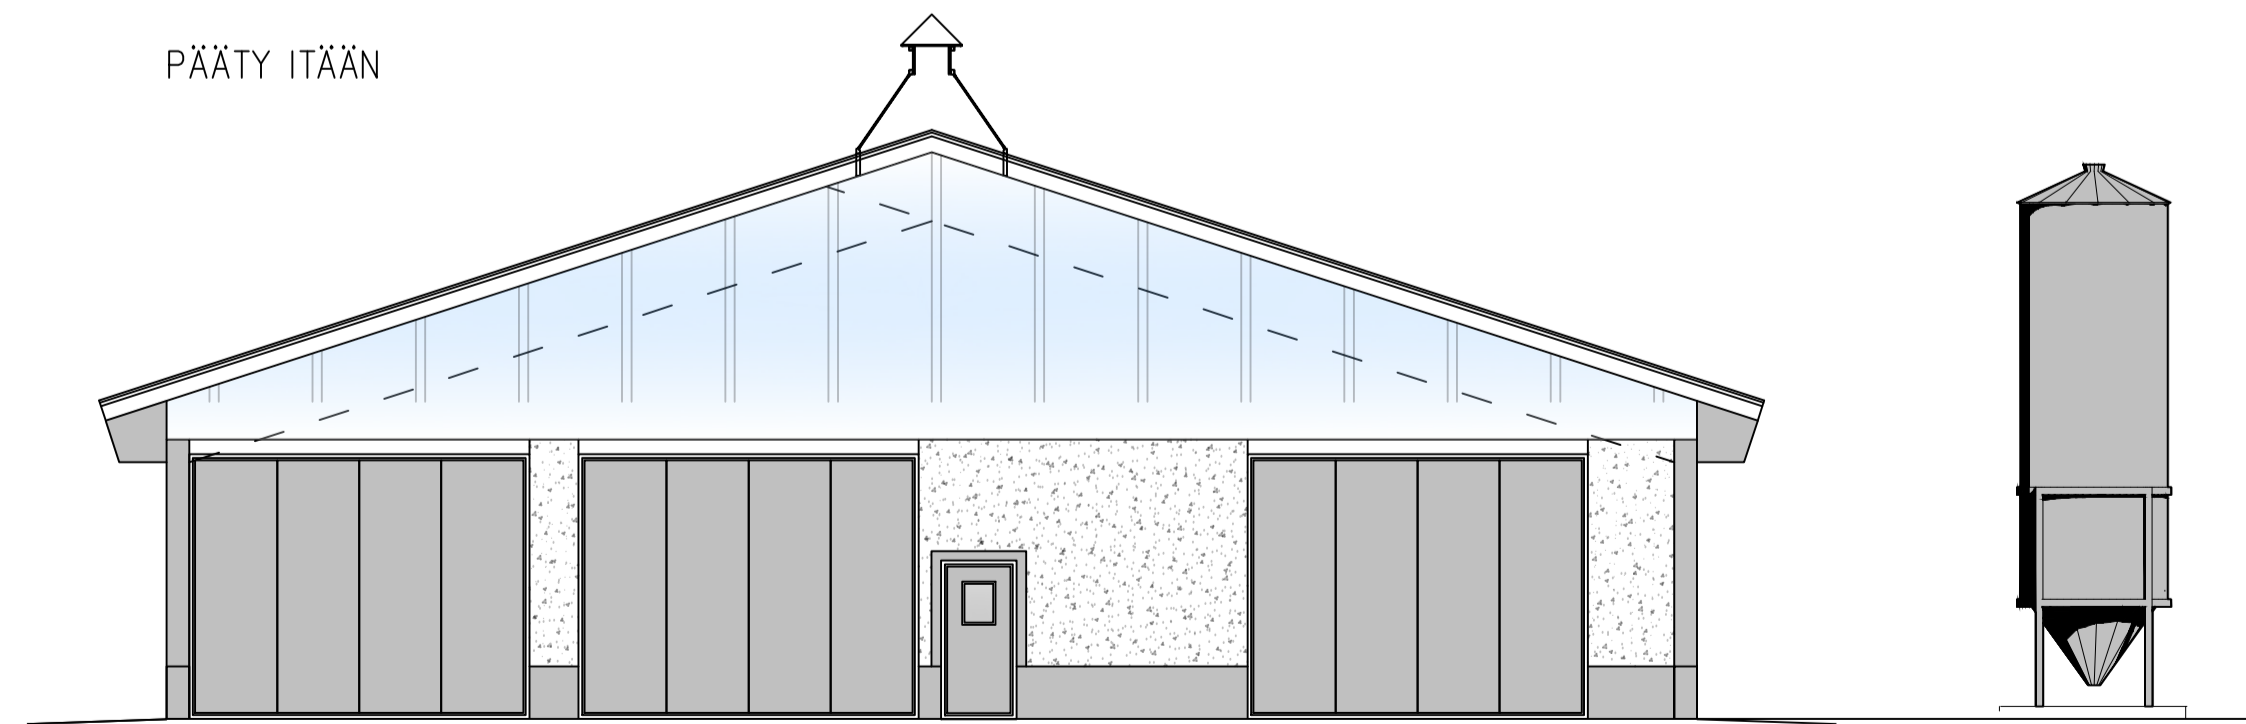

PÄÄTY LÄNTEEN

JULKISIVUMATERIAALIT JA VÄRIT

1. SOKKELIT, BETONI, SILEÄ VAALEAHARMAA
2. ULKOSEINÄT PESUBETONI
3. KENNOLEVY, OPAALI
4. SÄLEIKKUNAT, ALUMIINKARMI KENNOLEVY KIRKAS
5. OVI, METALLIKARMI, PELTIPINTA, HARMAA RR22
6. LASI-IKKUNAT, KARMI: VALKOINEN
7. KATTO, PVC-KERMIKATE, VÄRI HARMAA

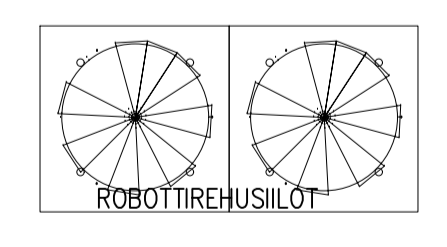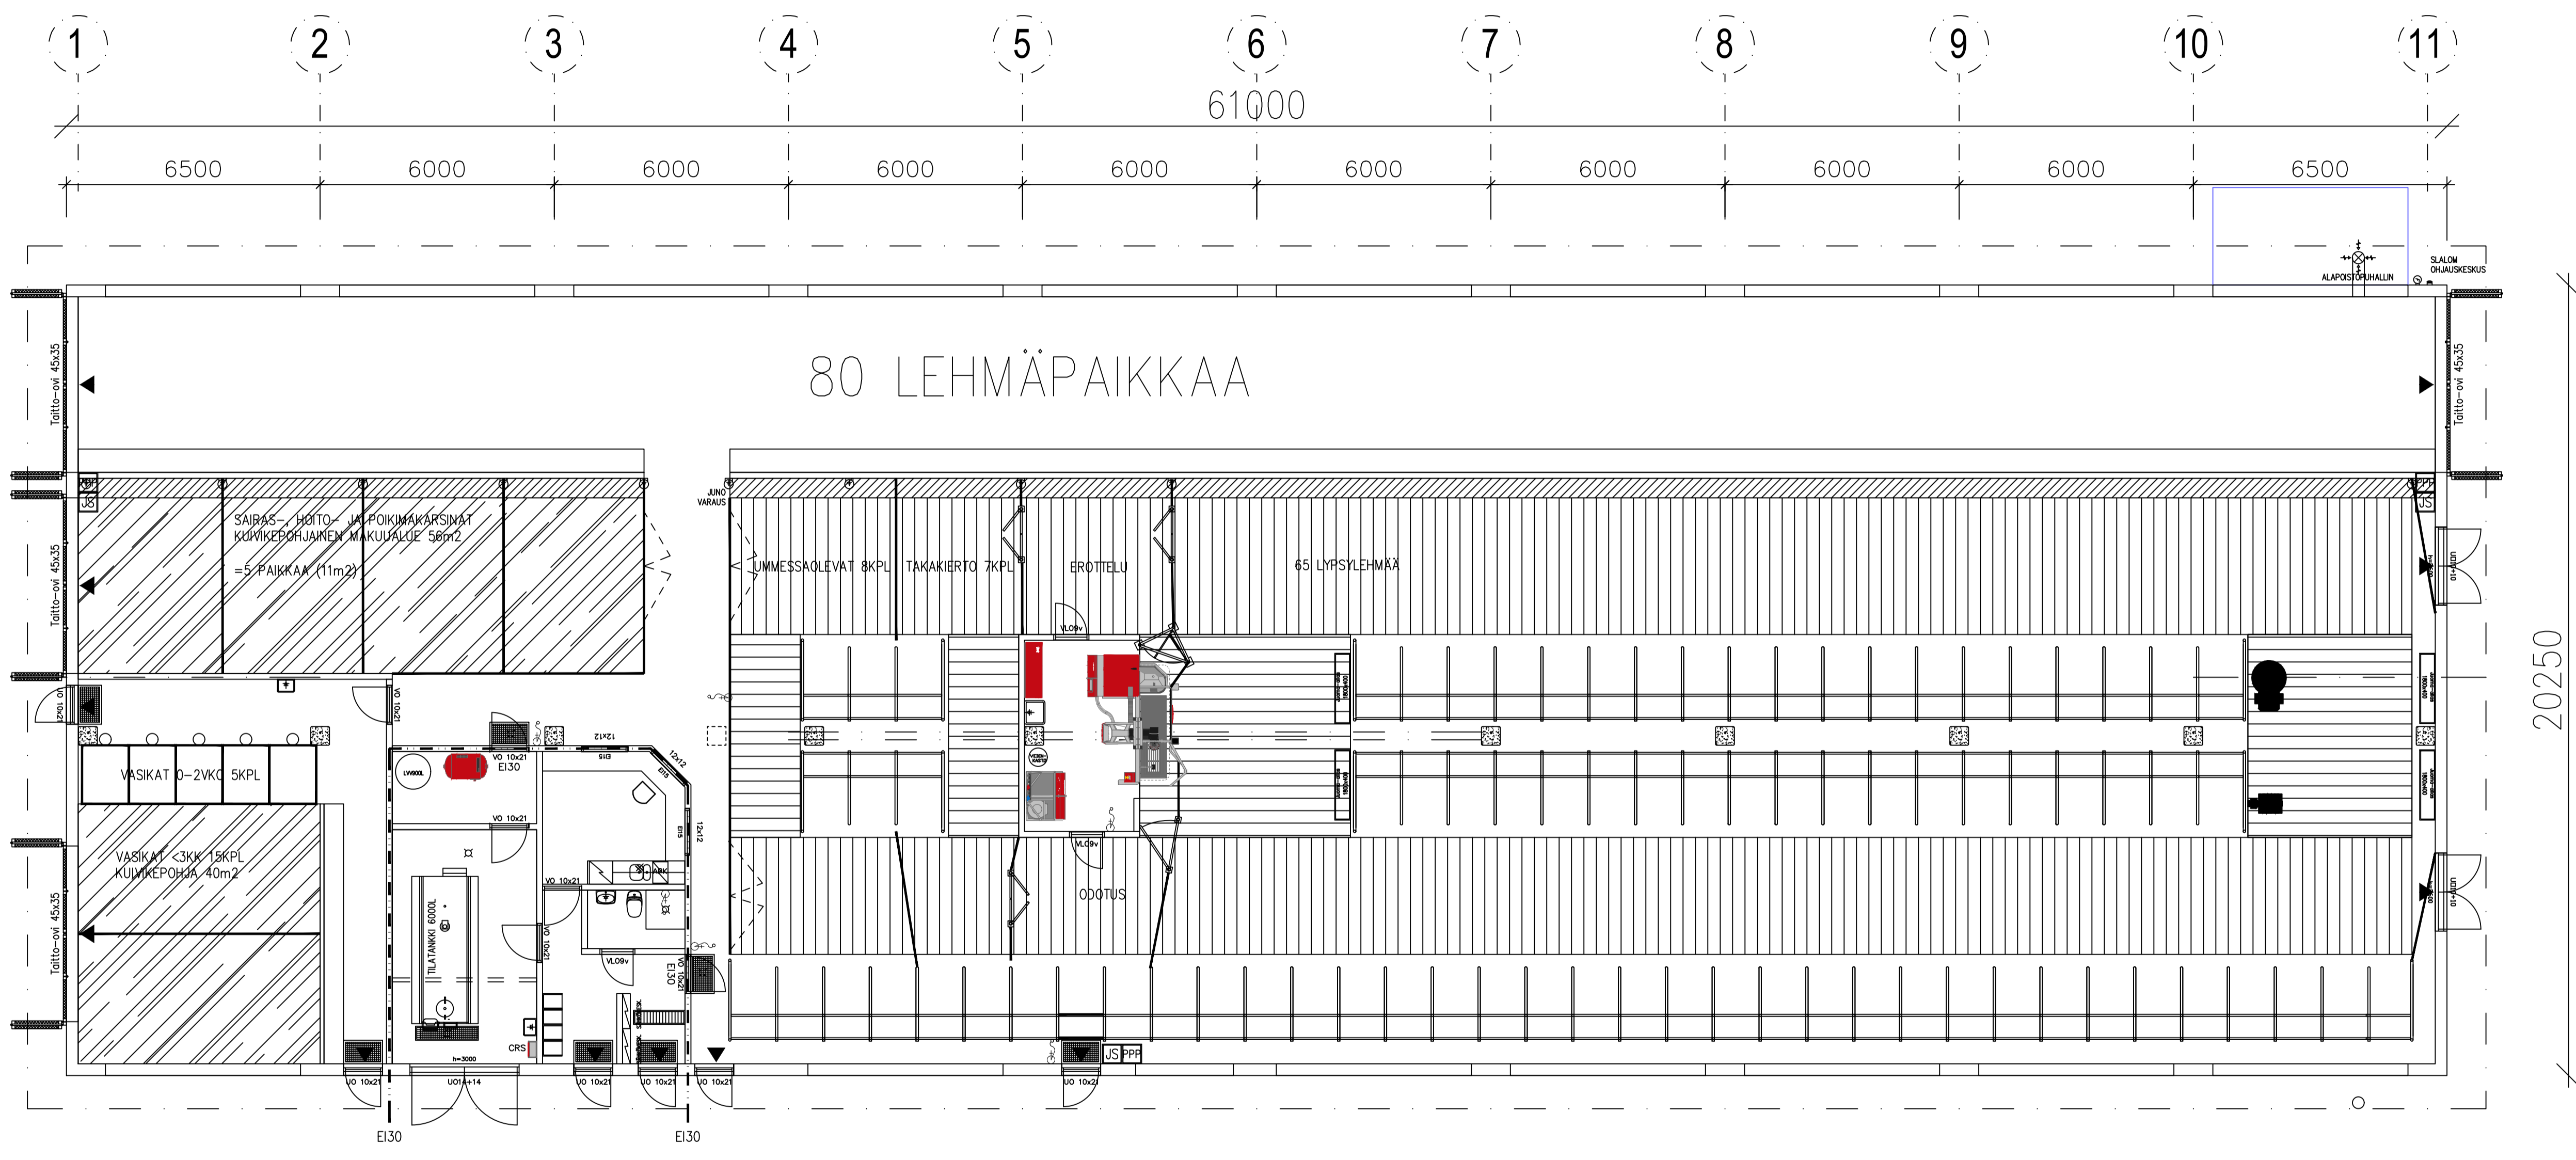

80 LEHMÄPAIKKAA

61000

20250

1 2 3 4 5 6 7 8 9 10 11

6500 6000 6000 6000 6000 6000 6000 6000 6000 6500

SAIRAS- HOITO- JA POIKIMAKARSINAT
= 5 PAIKKAA (11m²)

VASIKAT 0-2KK 5KPL


LUMMESSAKOLEVAT 8KPL TAKAKIERTO 7KPL EROTTELU 65 LYPSYLEHMÄÄ

ODOTUS

Ei30

Ei30

US PPF

ALAPISOHALLIN SALON OHJAUSKESKUS

Taitto-ov 45x35

Taitto-ov 45x35

Taitto-ov 45x35

Taitto-ov 45x35

Taitto-ov 45x35

VO 10x21

VO 10x21

VO 10x21

VO 10x21

UO10x14



















