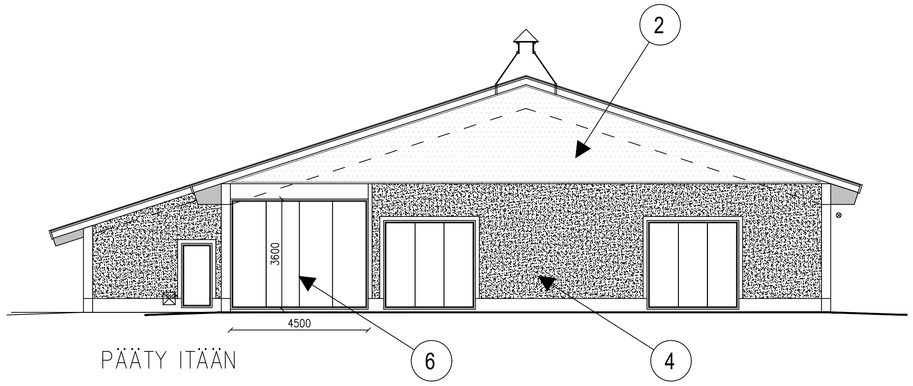

PÄÄTY ITÄÄN

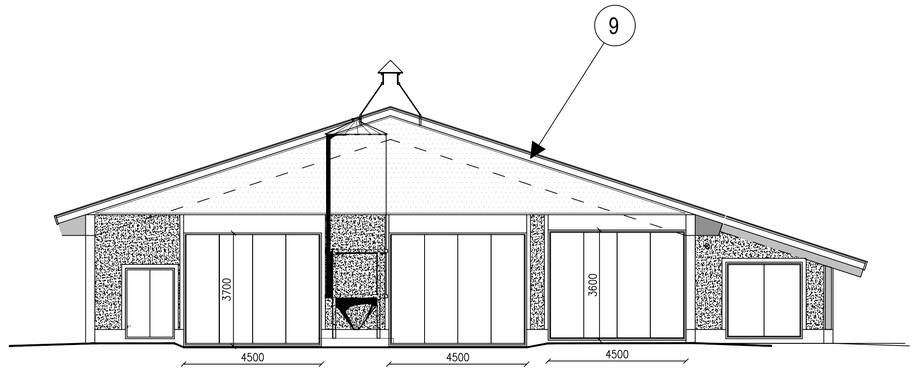

PÄÄTY LÄNTEEN

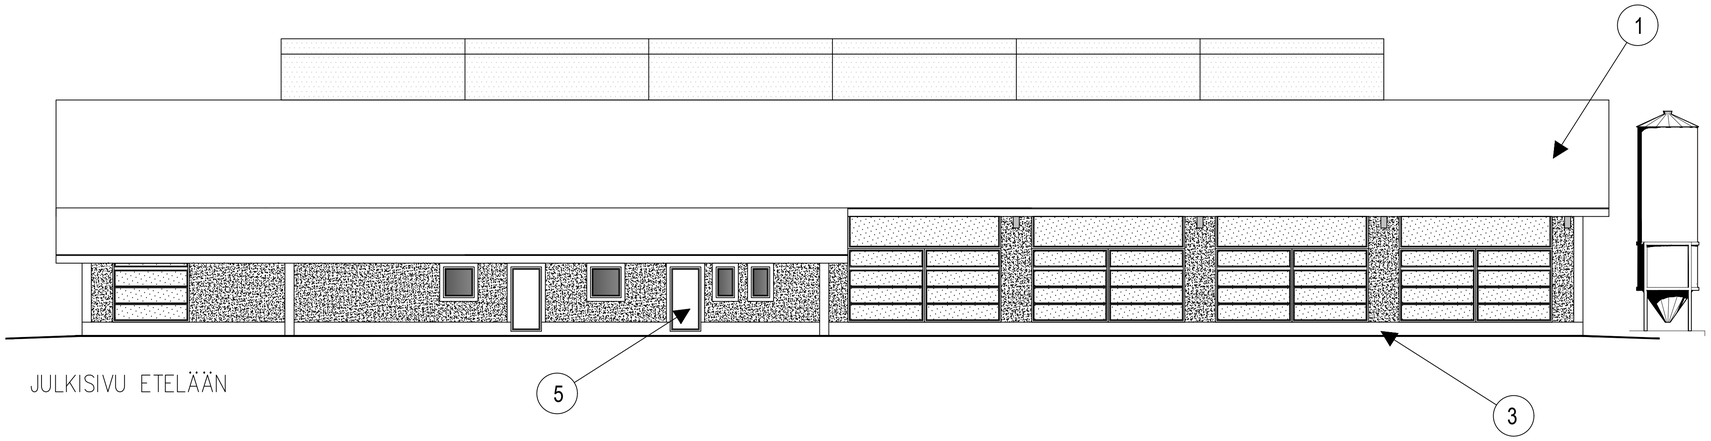

JULKISIVU ETELÄÄN

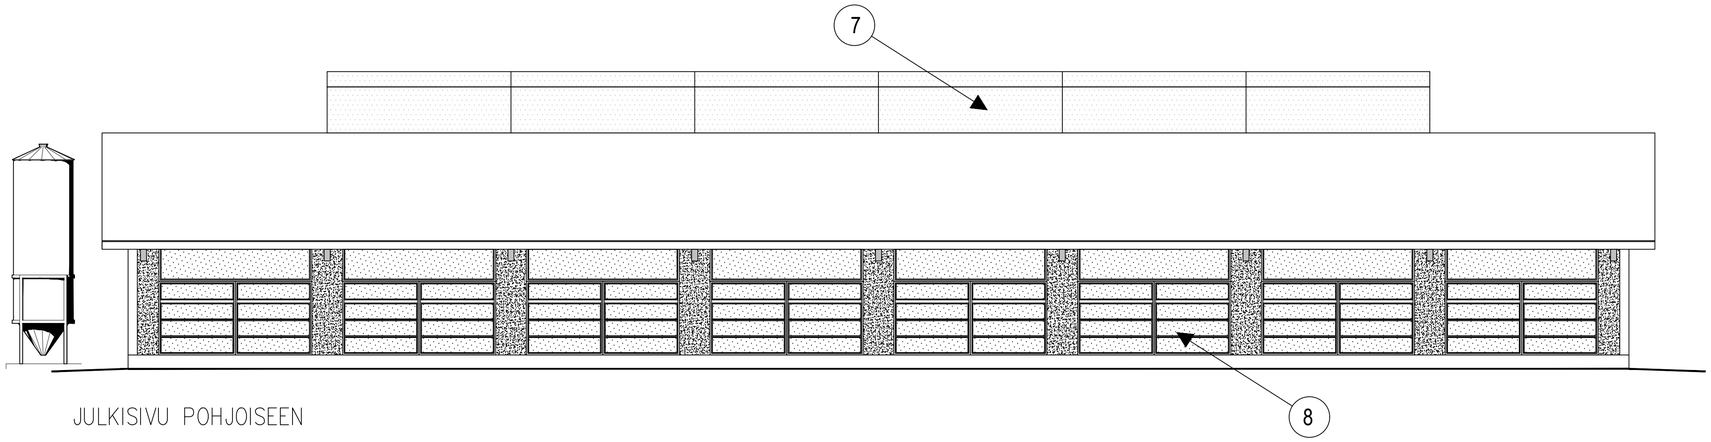

JULKISIVU POHJOISEEN

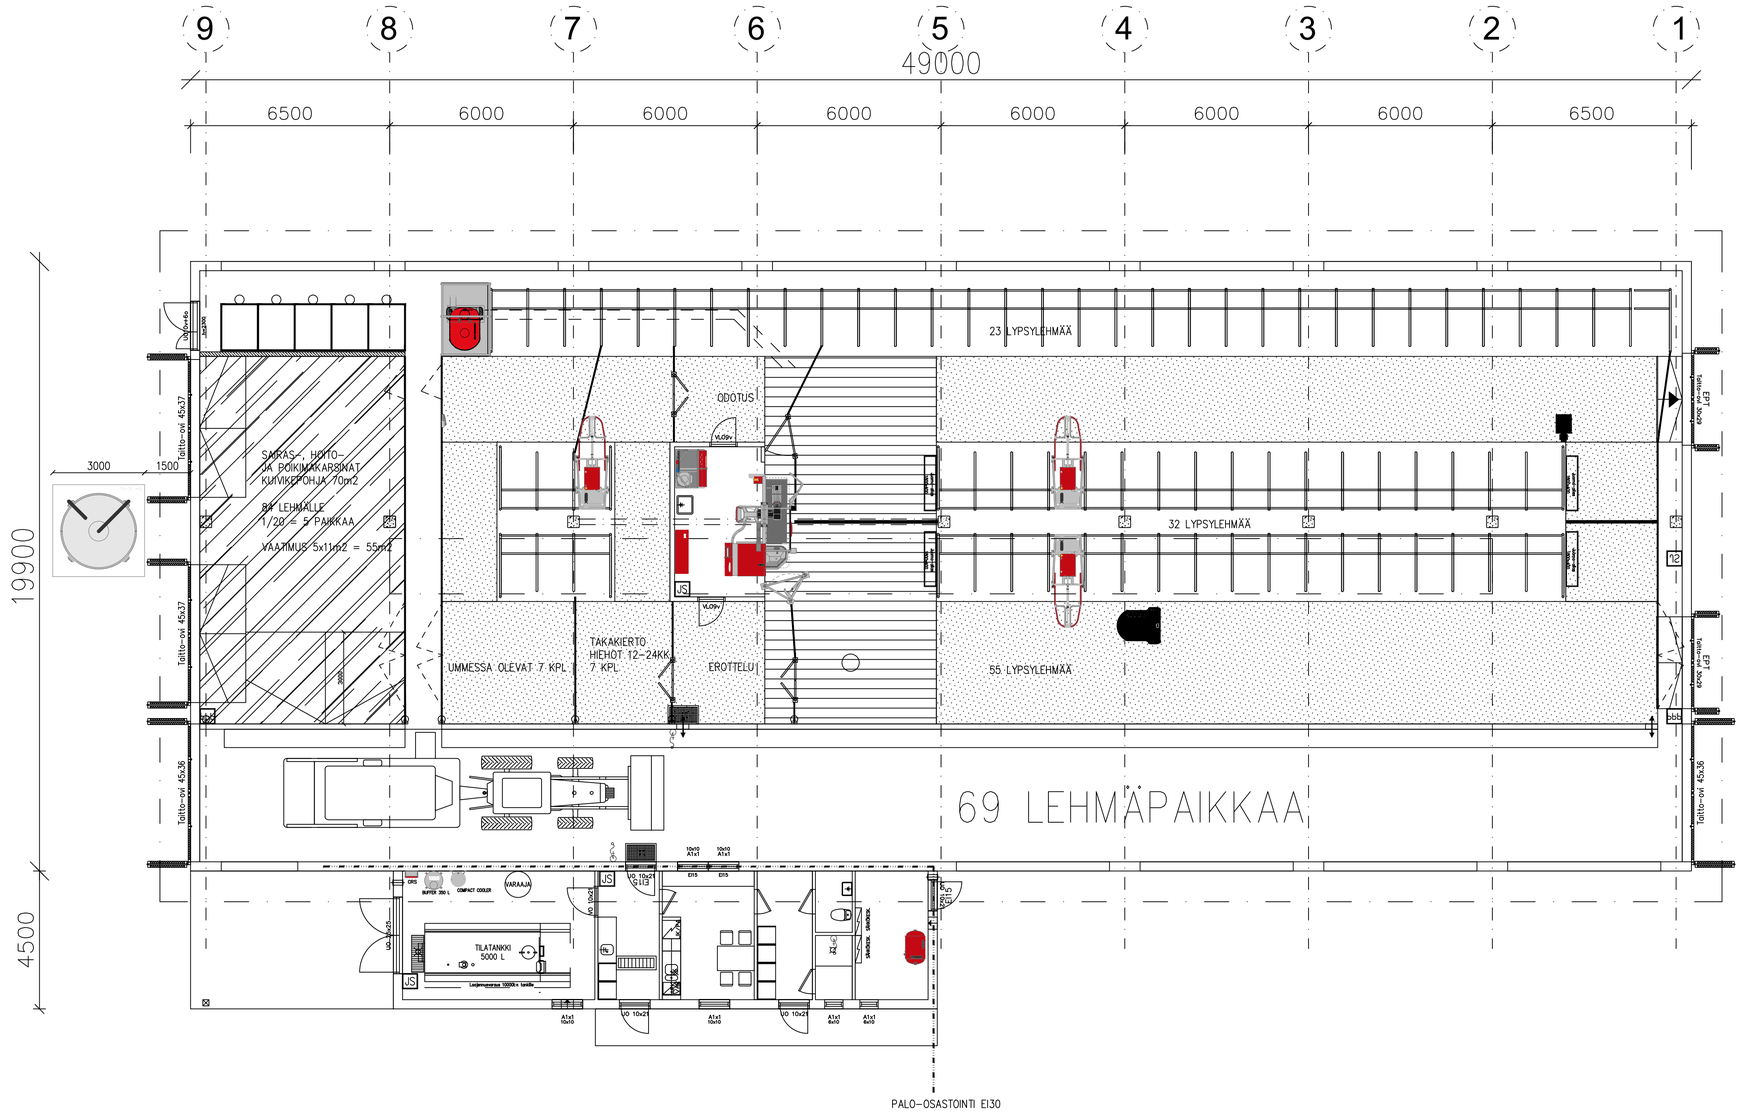
9
8
7
6
5
4
3
2
1
49000
6500
6000
6000
6000
6000
6000
6000
6500
19900
4500
3000
1500
Taitto-ovi 45x37
Taitto-ovi 45x37
Taitto-ovi 45x36
Taitto-ovi 45x36
SAIRAS-, HOITO-
JA POIKIMAKARSINAT
KUIVIKEPOHJA 70m2
R4 LEHMÄLLE
1/20 = 5 PAIKKAA
VAATIMUS 5x11m2 = 55m2
23 LYPSYLEHMÄÄ
ODOTUS
32 LYPSYLEHMÄÄ
UMMESSA OLEVAT 7 KPL
TAKAKIERTO
HIEHOT 12-24KK
7 KPL
EROTTELU
55 LYPSYLEHMÄÄ
69 LEHMÄPAIKKAA
TILATANKKI
5000 L
HARAJA
PALO-OSASTOINTI EI30