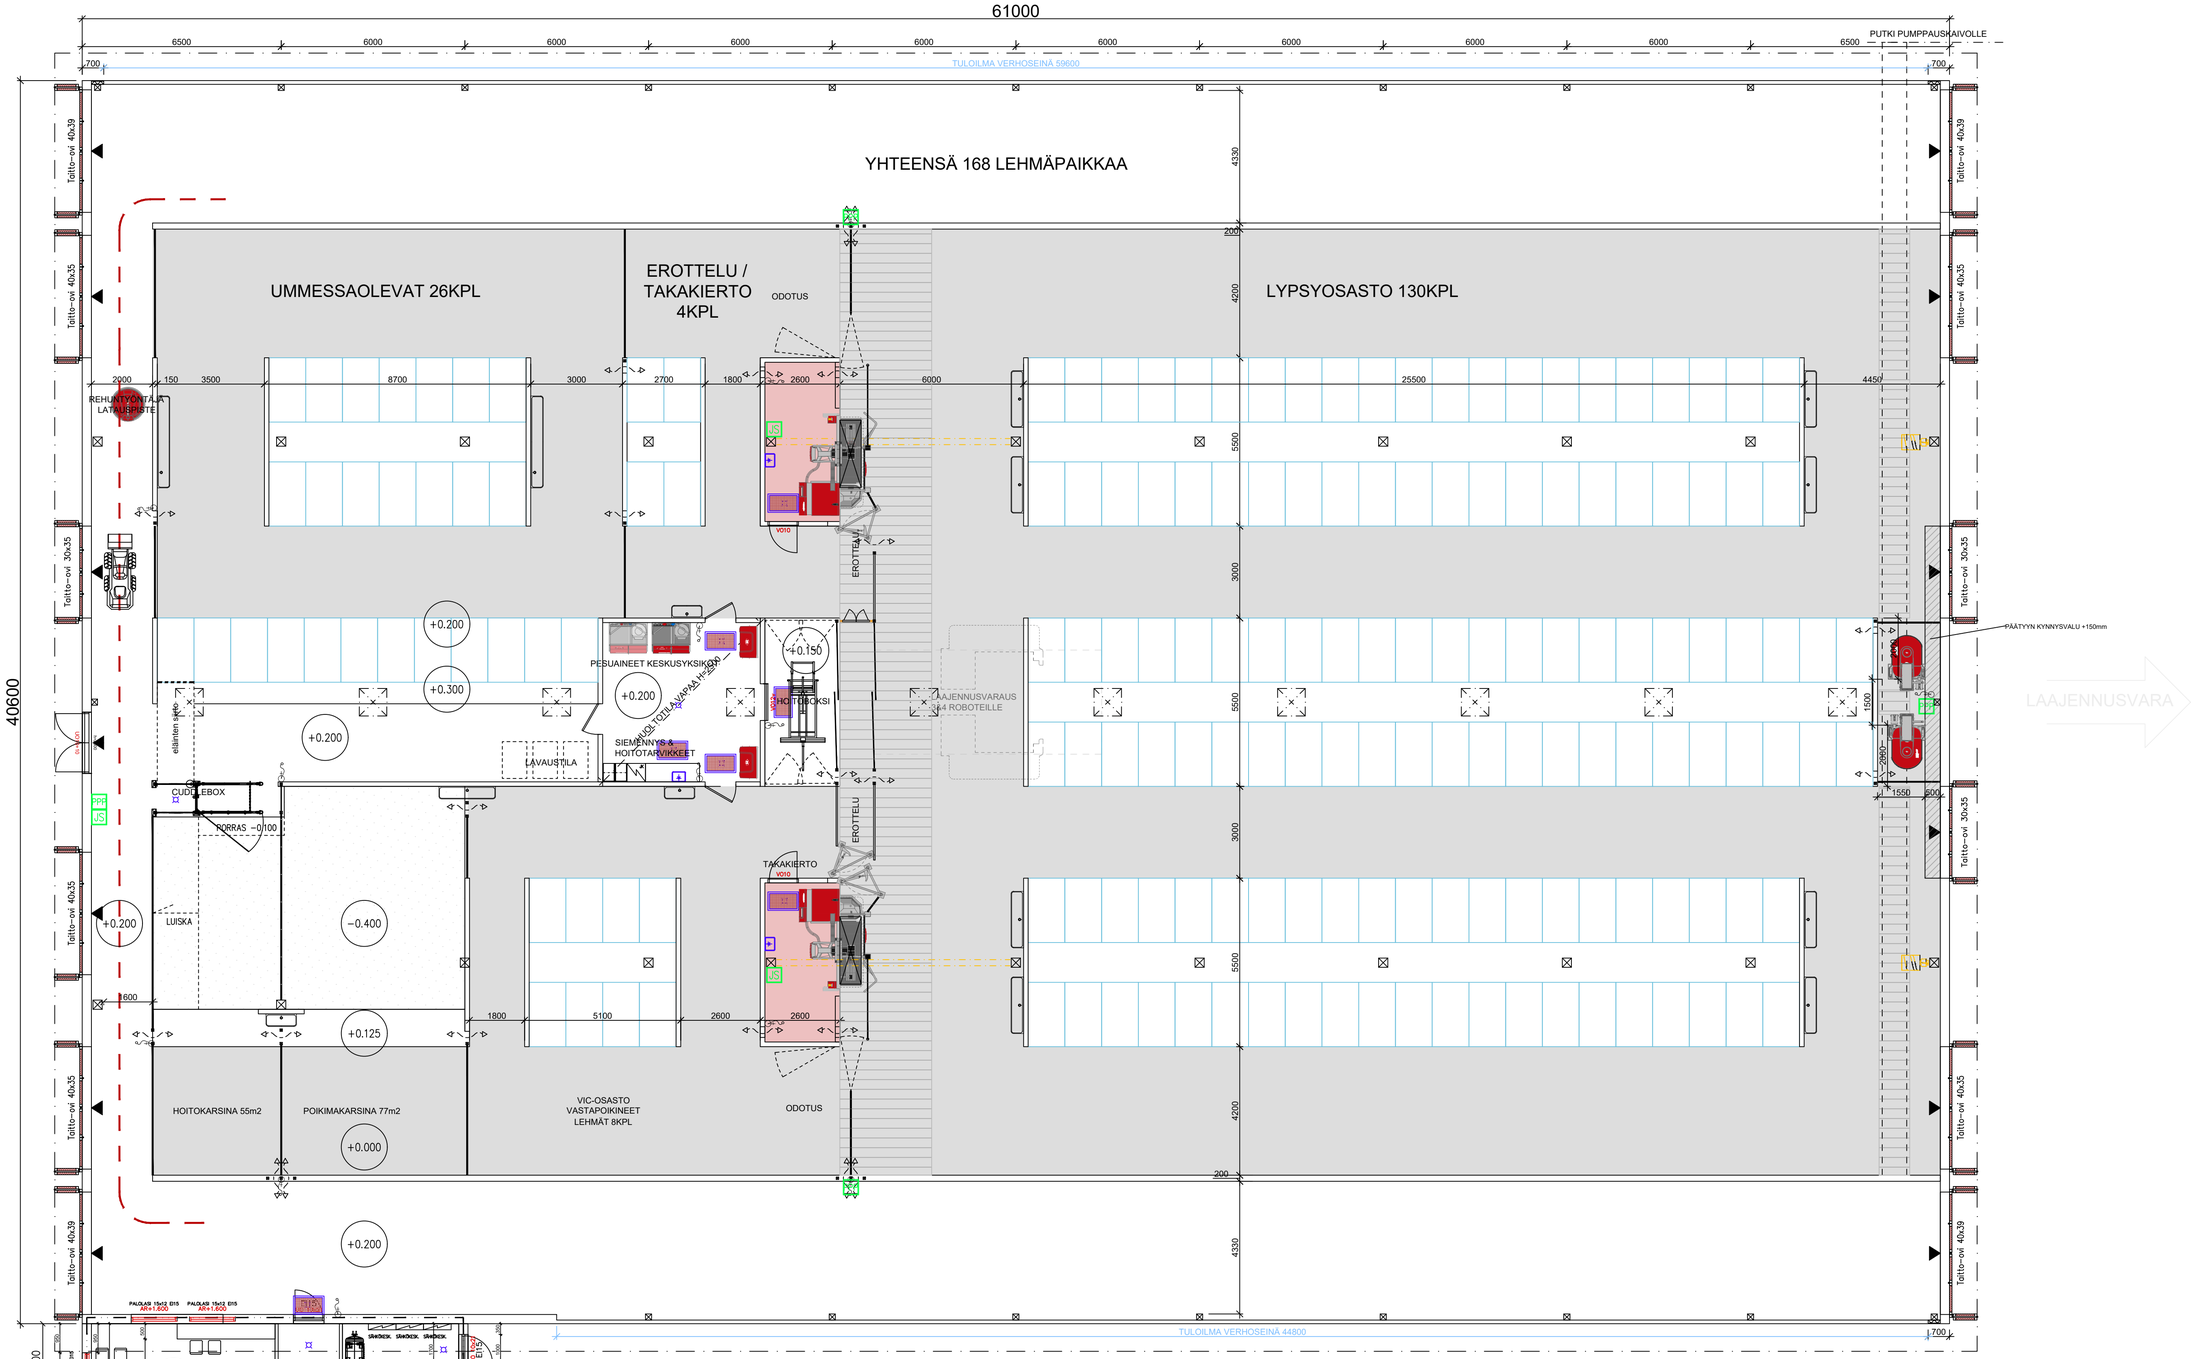

LAAJUUSTIEDOT

HYÖTYALAT	
ELÄINTILA	2416 hum^2
YT-TILAT	99 hum^2
YHTEENSÄ	2515 hum^2
KERROSALA	2575 m^2
TILAVUUS	18500 m^3

ELÄINMÄÄRÄT

LYPSYLEHMÄT 168 kpl

Palo-osastoinnin raja

PPP Paloposti

JS Jauhesammutin

Poistumistie

EPT Eläinten poistumistie